


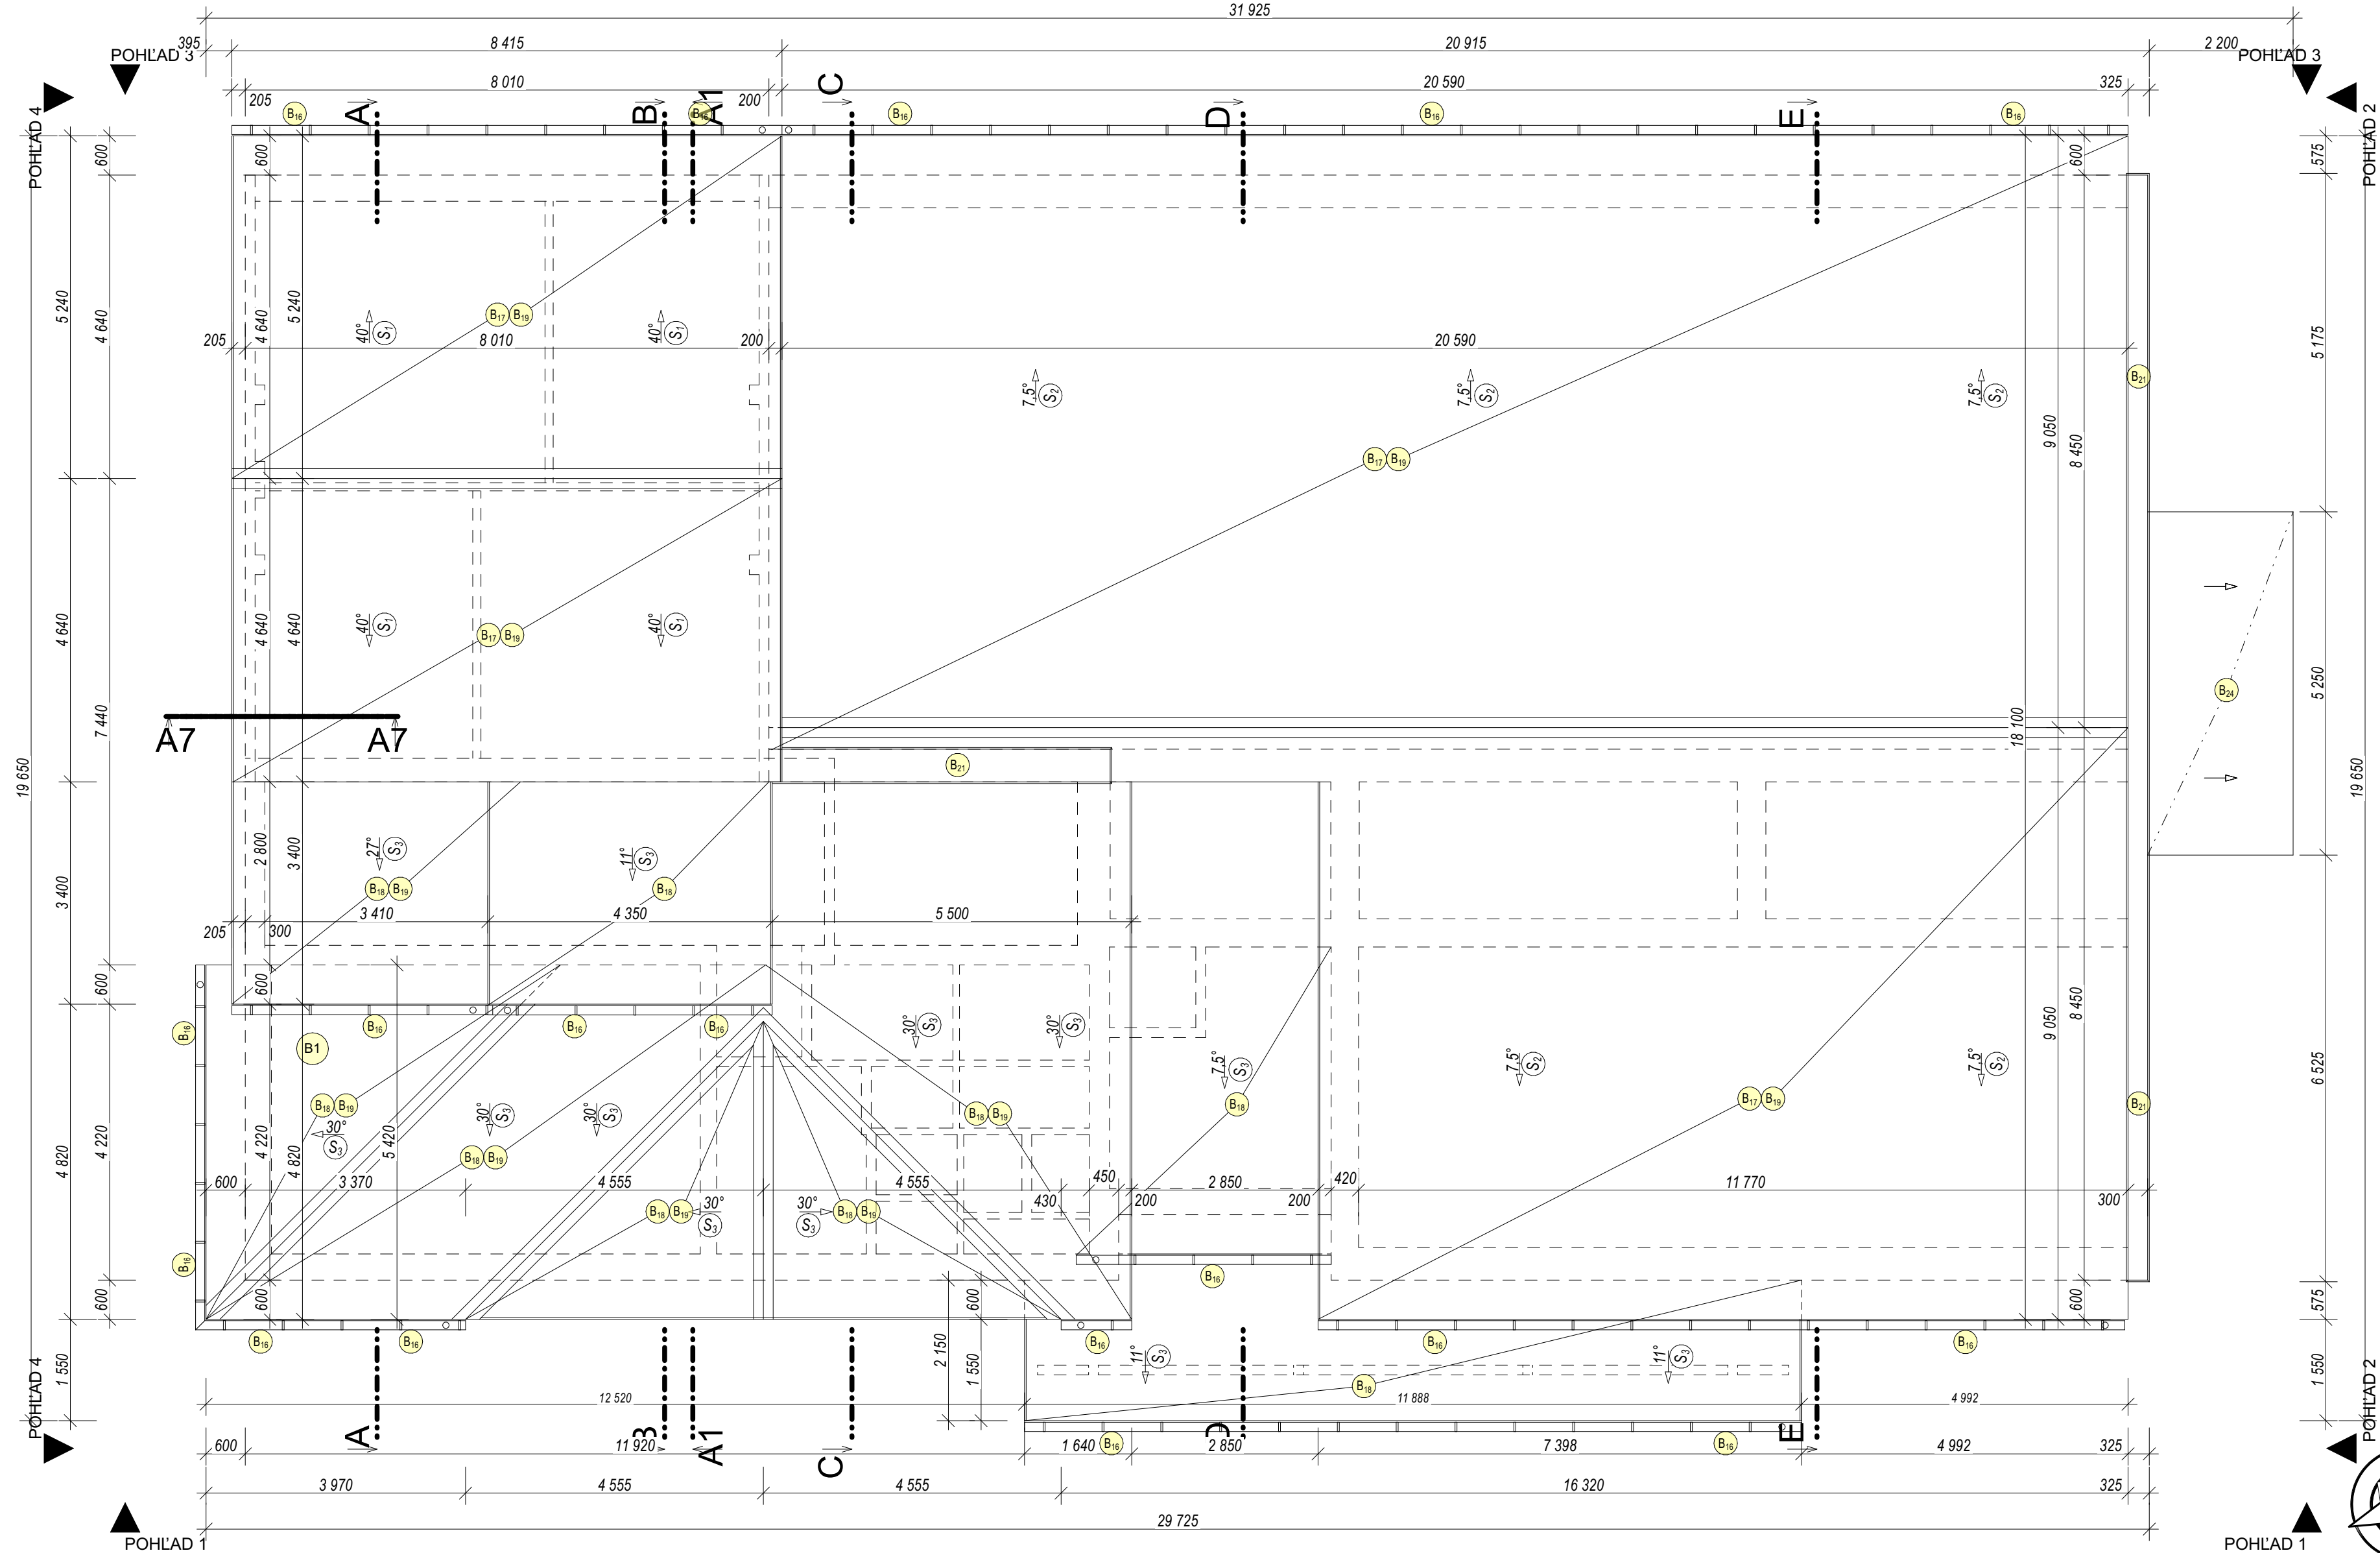

LEGENDA

- B₁ VYBÚRANIE OKENNÝCH VÝPLŇOVÝCH KONŠTRUKCIÍ
- B₂ VYBÚRANIE DVERNÝCH VÝPLŇOVÝCH KONŠTRUKCIÍ
- B₃ VYBÚRANIE POVRCHOVEJ ÚPRAVY SOKLA VRÁTANE KONTAKTNÉHO ZATEPLENIA NA BÁZE XPS
- B₄ VÝRUB OKRASNÝCH DREVÍN 8-10ks
- B₅ VYBÚRANIE BETÓNOVÉHO OKAPOVÉHO CHODNÍKA S ODKOPOM ZEMINY DO HL.600mm
- B₆ VYBÚRANIE POVRCHOVEJ ÚPRAVY FASÁDY VRÁTANE KONTAKTNÉHO ZATEPLENIA NA BÁZE EPS Hr.100mm
- B₇ VYBÚRANIE VNÚTORNÝCH MUROVANÝCH DELIACICH STIEN
- B₈ VYBÚRANIE DREVENÉHO JAVISKA VRÁTANE DREVEJ KRYCEJ ZÁSTENY
- B₉ VYBÚRANIE PODLÁH V RÁTANE PODKLADOVÉHO BETÓNU NA ÚROVEŇ TERÉNU
- B₁₀ OSEKANIE POVRCHOVEJ ÚPRAVY STIEN
- B₁₁ VYBÚRANIE SADROKARTÓNOVÉHO KAZETOVÉHO PODHLADU VRÁTANE JESTVUJÚCEJ TEPELNEJ IZOLÁCIE

LEGENDA

- B₁₂ VYBÚRANIE SADROKARTÓNOVÉHO VEĽKOFORMÁTOVÉHO PODHLADU VRÁTANE JESTVUJÚCEJ TEPELNEJ IZOLÁCIE
- B₁₃ VYBÚRANIE JUTOVÉHO OBKLADU VRÁTANE DREVENÉHO RASTRA
- B₁₄ VYBÚRANIE MUROVANÉHO ZÁBRADLIA
- B₁₅ VYBÚRANIE DREVENÉHO TRÁMOVÉHO STROPU V HAVARIJNOM STAVE
- B₁₆ ODSTRÁNENIE DAŽĎOVÝCH ŽĽABOV
- B₁₇ VYBÚRANIE PLECHOVEJ STREŠNEJ KRYTINY VRÁTANE LATOVANIAA KONTRALATOVANIA - JESTVUJÚCI KROV VYČISTIŤ NAMORIŤ/OBNOVA NÁTEROV PROTI KORÓZII
- B₁₈ VYBÚRANIE BITUMENOVEJ STREŠNEJ KRYTINY VRÁTANE LATOVANIA A KONTRASLATOVANIA
- B₁₉ DEMONTÁŽ BLESKOZVODU
- B₂₀ VYBÚRANIE DREVENÉHO OBKLADU ŠTABLONU
- B₂₁ VYBÚRANIE OPLECHOVANIA ATIKY
- B₂₂ VYBÚRANIE KRYCEJ MRIEŽKY PREVETRVANIA

LEGENDA

- B₂₃ VYBÚRANIE POVRCHOVEJ ÚPRAVY PODLÁH
- B₂₄ VYBÚRANIE POLYKARBONÁTOVEJ STREŠKE

LEGENDA MATERIÁLOV
MURIVO STAREHO STAVU
BURÁCIE PRÁCE
KONŠTRUKCIE NOVÉHO STAVU

POZNÁMKA

- 1* HLBKU VÝKOPU PRISPOSOBIŤ JESTVUJÚCIM ZÁKLADOVÝM KONŠTRUKCIÁM
- 2* -PRÍVÝKOPÉ NEPODKOPÁŤ JESTVUJÚCU ZÁKLADOVÚ ŠKARU
- PRÉD BURÁCIAMI PRÁCAMI VYKONAŤ SONDY NA ZISTENIE HLBKÝ ZALOŽENIA. VÝŠKY STUŽŮJŮ A PREKLADOV NAD VÝPLŇOVÝMI KONŠTRUKCIAMI V PRÍPADE ABSENCE VÝKONAT BURÁCIE PRÁCE NA VYBUDOVANIE KÁPS PRE NOVE PREKLADY

SADA

1 2 3 4 5 6 7 8 9

HLAVNÝ INŽINIER PROJEKTU:
ING.MAREK KOVAL'
JAHODOVÁ 1972/3
082 21 VEĽKÝ ŠARIŠ
mobil:0908 839 373
kovalmarek@gmail.com

Projektant:
Ing. Jaroslav Hrabčák
Štefánikova 3499,Bardejov
Slovenská republika
085 01
www.zojos.sk
mail: info@zojos.sk
tel.: +421/949 688288



REKONŠTRUKCIA KULTÚRNEHO DOMU V OBCI NOVÝ RUSKOV
SO. 101 KULTÚRNY DOM

Obec Nový Ruskov Kataster :Veľký Ruskov
Sv.Cyrila a Metoda 155/113 Parcela č.:8
075 01 Trebišov

Meno výkresu

Pôdorys strechy - Starý stav

Vypracoval **Ing. Jaroslav Hrabčák** Datum 12.2022
Zodpovedný projektant **Ing. Jaroslav Hrabčák** Z 4 5 2 2
HIP: **Ing. Marek Koval'** R 1 1 2 2

Mierka výkresu

1:75

Stupeň
DSP/DRS

Číslo výkresu

E.5

594/500