


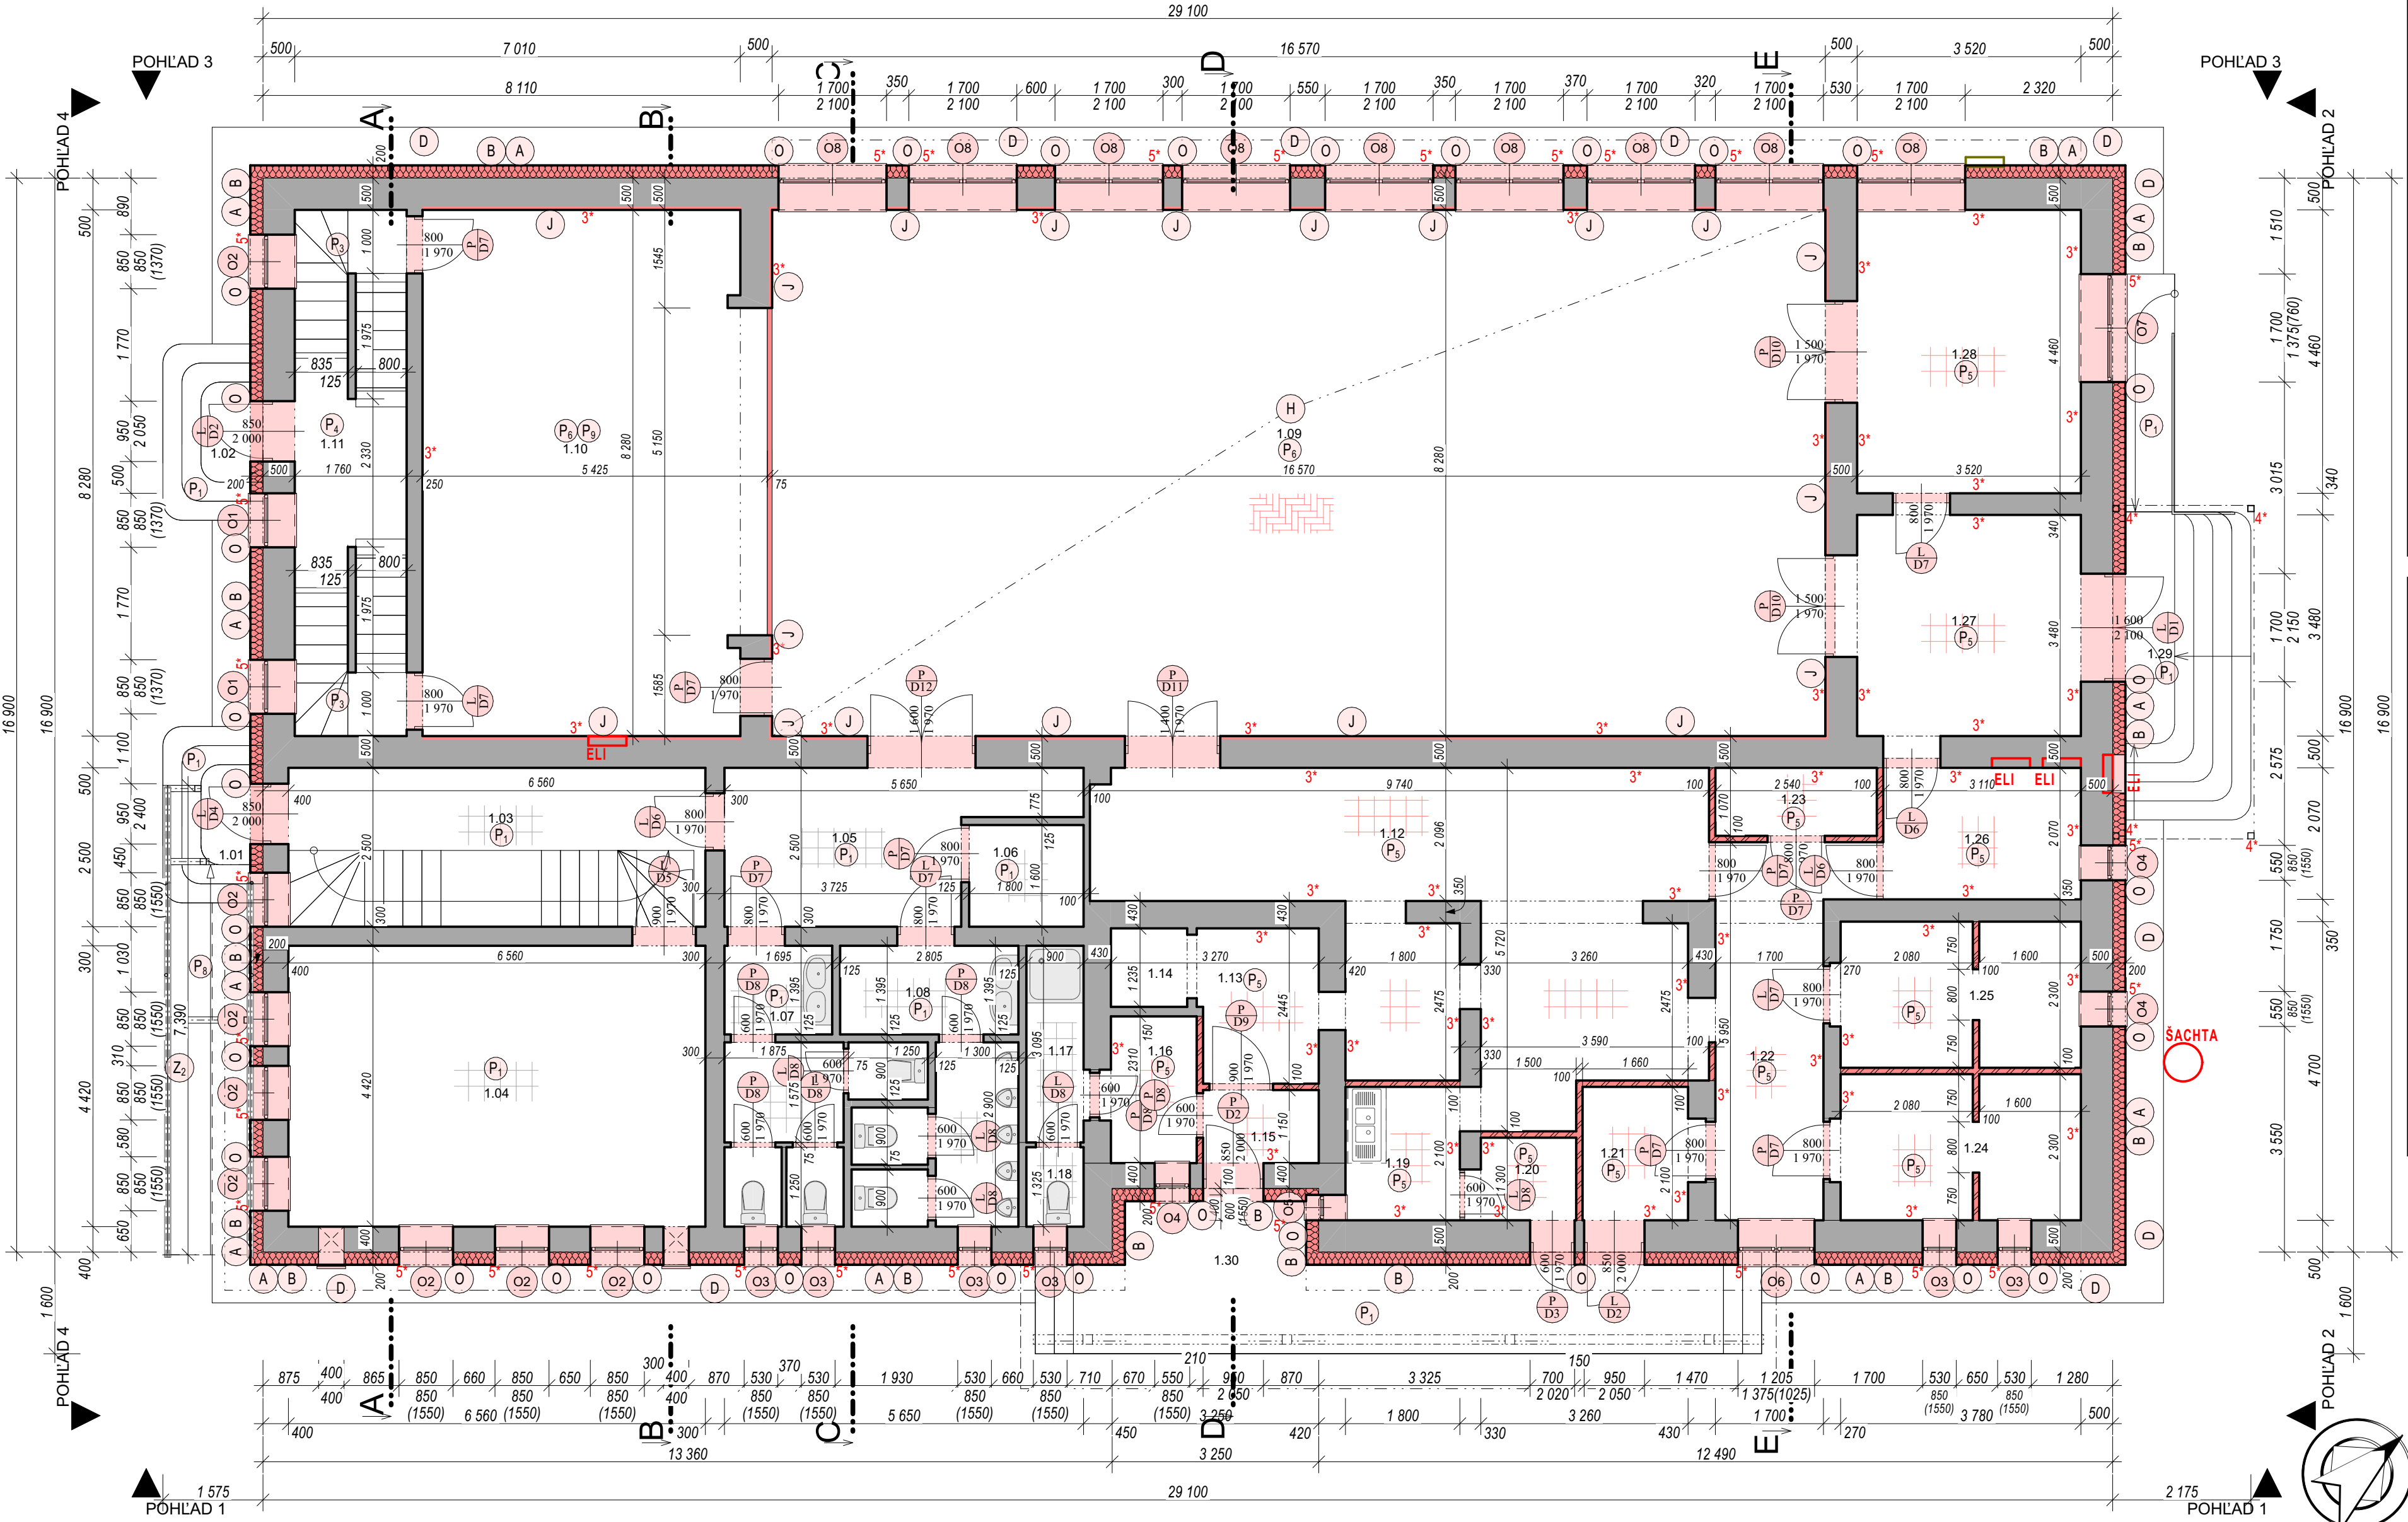

Tabuľka miestnosti 1.NP					
Č.	Názov miestnosti	Plocha (m2)	Nášľapná vrstva	Povrchová úprava stien	Povrchová úprava stropu
1.01	VONKAJŠIE SCHODISKO	11,66	P1/P8	KERAM.DLAŽ/POROROŠŤ	FASÁDA
1.02	VONKAJŠIE SCHODISKO	11,68	P1/P8	KERAM.DLAŽ/POROROŠŤ	FASÁDA
1.03	ZÁDVERIE SO SCHODISKOM	16,52	P1	KERAMICKÁ DLAŽBA	VAP.CEM. OMIETKA
1.04	TECHNOLÓGIA UK A TUV	29,17	P1	KERAMICKÁ DLAŽBA	VAP.CEM. OMIETKA
1.05	CHODBA	11,34	P1	KERAMICKÁ DLAŽBA	VAP.CEM. OMIETKA
1.06	WC ŽTP	2,88	P1	KERAMICKÁ DLAŽBA	KERAM.OBKĽAD / VAP.CEM. OMIETKA
1.07	WC ŽENY	9,10	P1	KERAMICKÁ DLAŽBA	KERAM.OBKĽAD / VAP.CEM. OMIETKA
1.08	WC MUŽI	10,26	P1	KERAMICKÁ DLAŽBA	KERAM.OBKĽAD / VAP.CEM. OMIETKA
1.09	SPOLOČENSKÁ SÁLA	138,72	P6	DREVENÉ PARKETY	SADROKARTÓN
1.10	JAVISKO	44,23	P6/P9	DREV.PARK/PÓDIUM	VAP.CEM. OMIETKA
1.11	JAVISKOVÝ SKLAD SO SCHODISKOM	14,99	P4	LAMINÁTOVÁ PODLAHA	VAP.CEM. OMIETKA
1.12	KUCHYŇA	35,84	P5	KERAMICKÁ DLAŽBA	KERAM.OBKĽAD
1.13	EXPEDOVANIE	4,82	P5	KERAMICKÁ DLAŽBA	KERAM.OBKĽAD / VAP.CEM. OMIETKA
1.14	VÝTAH	1,63	-	-	-
1.15	ZÁDVERIE	2,09	P5	KERAMICKÁ DLAŽBA	KERAM.OBKĽAD / VAP.CEM. OMIETKA
1.16	ŠATŇA PERSONÁL	3,46	P5	KERAMICKÁ DLAŽBA	KERAM.OBKĽAD / VAP.CEM. OMIETKA
1.17	SPRCHA PERSONÁL	2,79	P5	KERAMICKÁ DLAŽBA	KERAM.OBKĽAD / VAP.CEM. OMIETKA

Tabuľka miestnosti 1.NP						
1.18	WC PERSONÁL	1,13	P5	KERAMICKÁ DLAŽBA	KERAM.OBKĽAD / VAP.CEM. OMIETKA	VAP.CEM. OMIETKA
1.19	UMÝVANIE OBALOV	3,78	P5	KERAMICKÁ DLAŽBA	KERAM.OBKĽAD / VAP.CEM. OMIETKA	VAP.CEM. OMIETKA
1.20	SKLAD OBALOV	2,35	P5	KERAMICKÁ DLAŽBA	KERAM.OBKĽAD / VAP.CEM. OMIETKA	VAP.CEM. OMIETKA
1.21	ZÁDVERIE ZÁSOBOVANIA	3,68	P5	KERAMICKÁ DLAŽBA	KERAM.OBKĽAD / VAP.CEM. OMIETKA	VAP.CEM. OMIETKA
1.22	CHODBA	11,84	P5	KERAMICKÁ DLAŽBA	KERAM.OBKĽAD / VAP.CEM. OMIETKA	VAP.CEM. OMIETKA
1.23	SKLAD BIELEHO RIADU	2,72	P5	KERAMICKÁ DLAŽBA	KERAM.OBKĽAD / VAP.CEM. OMIETKA	VAP.CEM. OMIETKA
1.24	SKLAD POTRAVIN	8,54	P5	KERAMICKÁ DLAŽBA	KERAM.OBKĽAD	VAP.CEM. OMIETKA
1.25	CHLADENÝ SKLAD	8,54	P5	KERAMICKÁ DLAŽBA	KERAM.OBKĽAD	VAP.CEM. OMIETKA
1.26	PRÍRUČNÝ SKLAD	6,89	P5	KERAMICKÁ DLAŽBA	KERAM.OBKĽAD / VAP.CEM. OMIETKA	VAP.CEM. OMIETKA
1.27	ZÁDVERIE	12,63	P5	KERAMICKÁ DLAŽBA	VAP.CEM. OMIETKA	VAP.CEM. OMIETKA
1.28	SALÓNİK	16,37	P5	KERAMICKÁ DLAŽBA	VAP.CEM. OMIETKA	VAP.CEM. OMIETKA
1.29	ZÁVETRIE	14,43	P1	KERAMICKÁ DLAŽBA	VAP.CEM. OMIETKA	VAP.CEM. OMIETKA
1.30	RAMPA ZÁSOBOVANIA	21,78	P1	KERAMICKÁ DLAŽBA	FASÁDA	DREVENÝ OBKĽAD
CELKOM		465,87 m²				
ZASTAVANÁ PLOCHA		568,27 m²				

PROJEKT PODLEHA AUTORSKÝM PRÁVAM PROJEKTANTA. KOPÍROVANIE TETJO DOKUMENTÁCIE BEZ TEOBODIA PROJEKTANTA JE TRESTNÉ

HLAVNÝ INŽINIER PROJEKTU:
ING. MAREK KOVAL'
JAHODOVÁ 1972/3
082 21 VEĽKÝ ŠARIŠ
mobil: 0908 839 373
kovalmarek@gmail.com

Projektant:
Ing. Jaroslav Hrabčák
Slovenská republika
085 01

www.zojos.sk
mail: info@zojos.sk
tel.: +421/949 688288

REKONŠTRUKCIA KULTÚRNEHO DOMU V OBCI NOVÝ RUSKOV
SO. 101 KULTÚRNY DOM

Obec Nový Ruskov Kataster : Veľký Ruskov
Sv. Cyrila a Metoda 155/113 Parcela č.: 8
075 01 Trebišov

Meno výkresu
Pódorys 1.NP - Nový stav

Vypracoval
Ing. Jaroslav Hrabčák
Zodpovedný projektant
Ing. Jaroslav Hrabčák
HIP:
Ing. Marek Koval'

Mierka výkresu
1:75

Stupeň
DSP/DRS

Číslo výkresu
E.8

Datum 12.2022
Z 4 5 2 2
R 1 1 2 2

POZNÁMKA

- 1* HLBKÝKOPU PRÍSŔOŠOBÍŤ, JESTVULIUM ZÁKLADOVÝM KONŠTRUKCIÁM
- 2* PRED BÚRACÍMI PRÁCAMI VYKONÁŤ SONDY NA ZISTENIE HLBKÝ ZALOŽENIA, VÝŠKY STUŽUJÚCICH VENCOV A PREKLADŮ NAD VPLŤOVÝMI KONŠTRUKCIÁMI. V PRÍPADE ABSENCE VYKONÁŤ BÚRACIE PRÁCE NA VYBUDOVANIE KAPS PRE NOVE PREKLADY
- 3* ROZŠÍRENIE ALEBO PODBEŤOVANIE ZÁKLADOVÉJ KONŠTRUKCIE V PRÍPADE ZISTENIA NEPRIAZNIVÝCH ZÁKLADOVÝCH POMEROV PRI VÝHOTOVENÍ SONDY. PRÍZAT' PROJEKTANTA STAŤA A STATYKA K OBHLADKE PRE STANOVENIE ĎALŠIEHO POSTUPU.
- 4* OBNOVA POVRCHOVÝCH NÁTEROV OCELOVEJ KONŠTRUKCIE PRESTRĚŠENIA
- 5* VONKAŠIE OKENNÉ ZÁLUŽE - EL.MOTORCKÉ
- 6* PRÍVÝMNE PROTÍPOŽIARNÝCH ÚZAVEROV DODRŽÁŤ PREDPÍSANÚ PROTÍPOŽIARNÚ ODOLNOSŤ A SPŔOSOB ZATVÁRANIA

LEGENDA MATERIÁLOV

- RASTLÝ TERÉN
- HUTNENÝ NÁSP - ZEMNANÁŠŤ
- HYDROIZOLÁCIA PROTI ZEMNEJ VĽHKOSTI A POISTNE HYDROIZOLÁCIE

- LEGENDA MATERIÁLOV
- TEHLOVÉ MURIVO STARÉHO STAVU
 - BÚRACIE PRÁCE
 - KONŠTRUKCIE NOVÉHO STAVU
 - NENOSNÁ DELIACA STENA - MURIVO Z PÓROBET. TVAROVIEK Hr:100mm
 - NENOSNÁ DELIACA STENA SENDVIČOVÁ ZO SADRKARTÓNŮ Hr:100mm
 - KONTAKTNÉ ZATEPLENIE FASÁDNEHO MURIVA Hr:200mm TEPEĽNOU IZOLÁCIU NA BÁZE MINERÁLNEJ VĽNY
 - KONTAKTNÉ ZATEPLENIE SOKLOVÉHO MURIVA PODĽAH A VENCŮ Hr:15-150mm
 - TEPEĽNOU IZOLÁCIU NA BÁZE TYRDENEJO POLYSTYRENU - XPS
 - ŠTRKOVÝ OKAPOVÝ CHODNÍK FRÁKCIE 1632mm HUTNENÝ
 - STROJY NÁŠP FRÁKCIE 32/64
 - TEPEĽNÁ IZOLÁCIA NA BÁZE MINERÁLNEJ VĽNY O CELKOVEJ Hr:340mm
 - BETÓNŮV KONŠTRUKCIE ZÁKLADOV TRIEDY C12/H5
 - BETÓNŮV POTER TRIEDY BET C20/25 Hr:60mm
 - DREVENÉ KONŠTRUKCIE KROVU A STROPU