


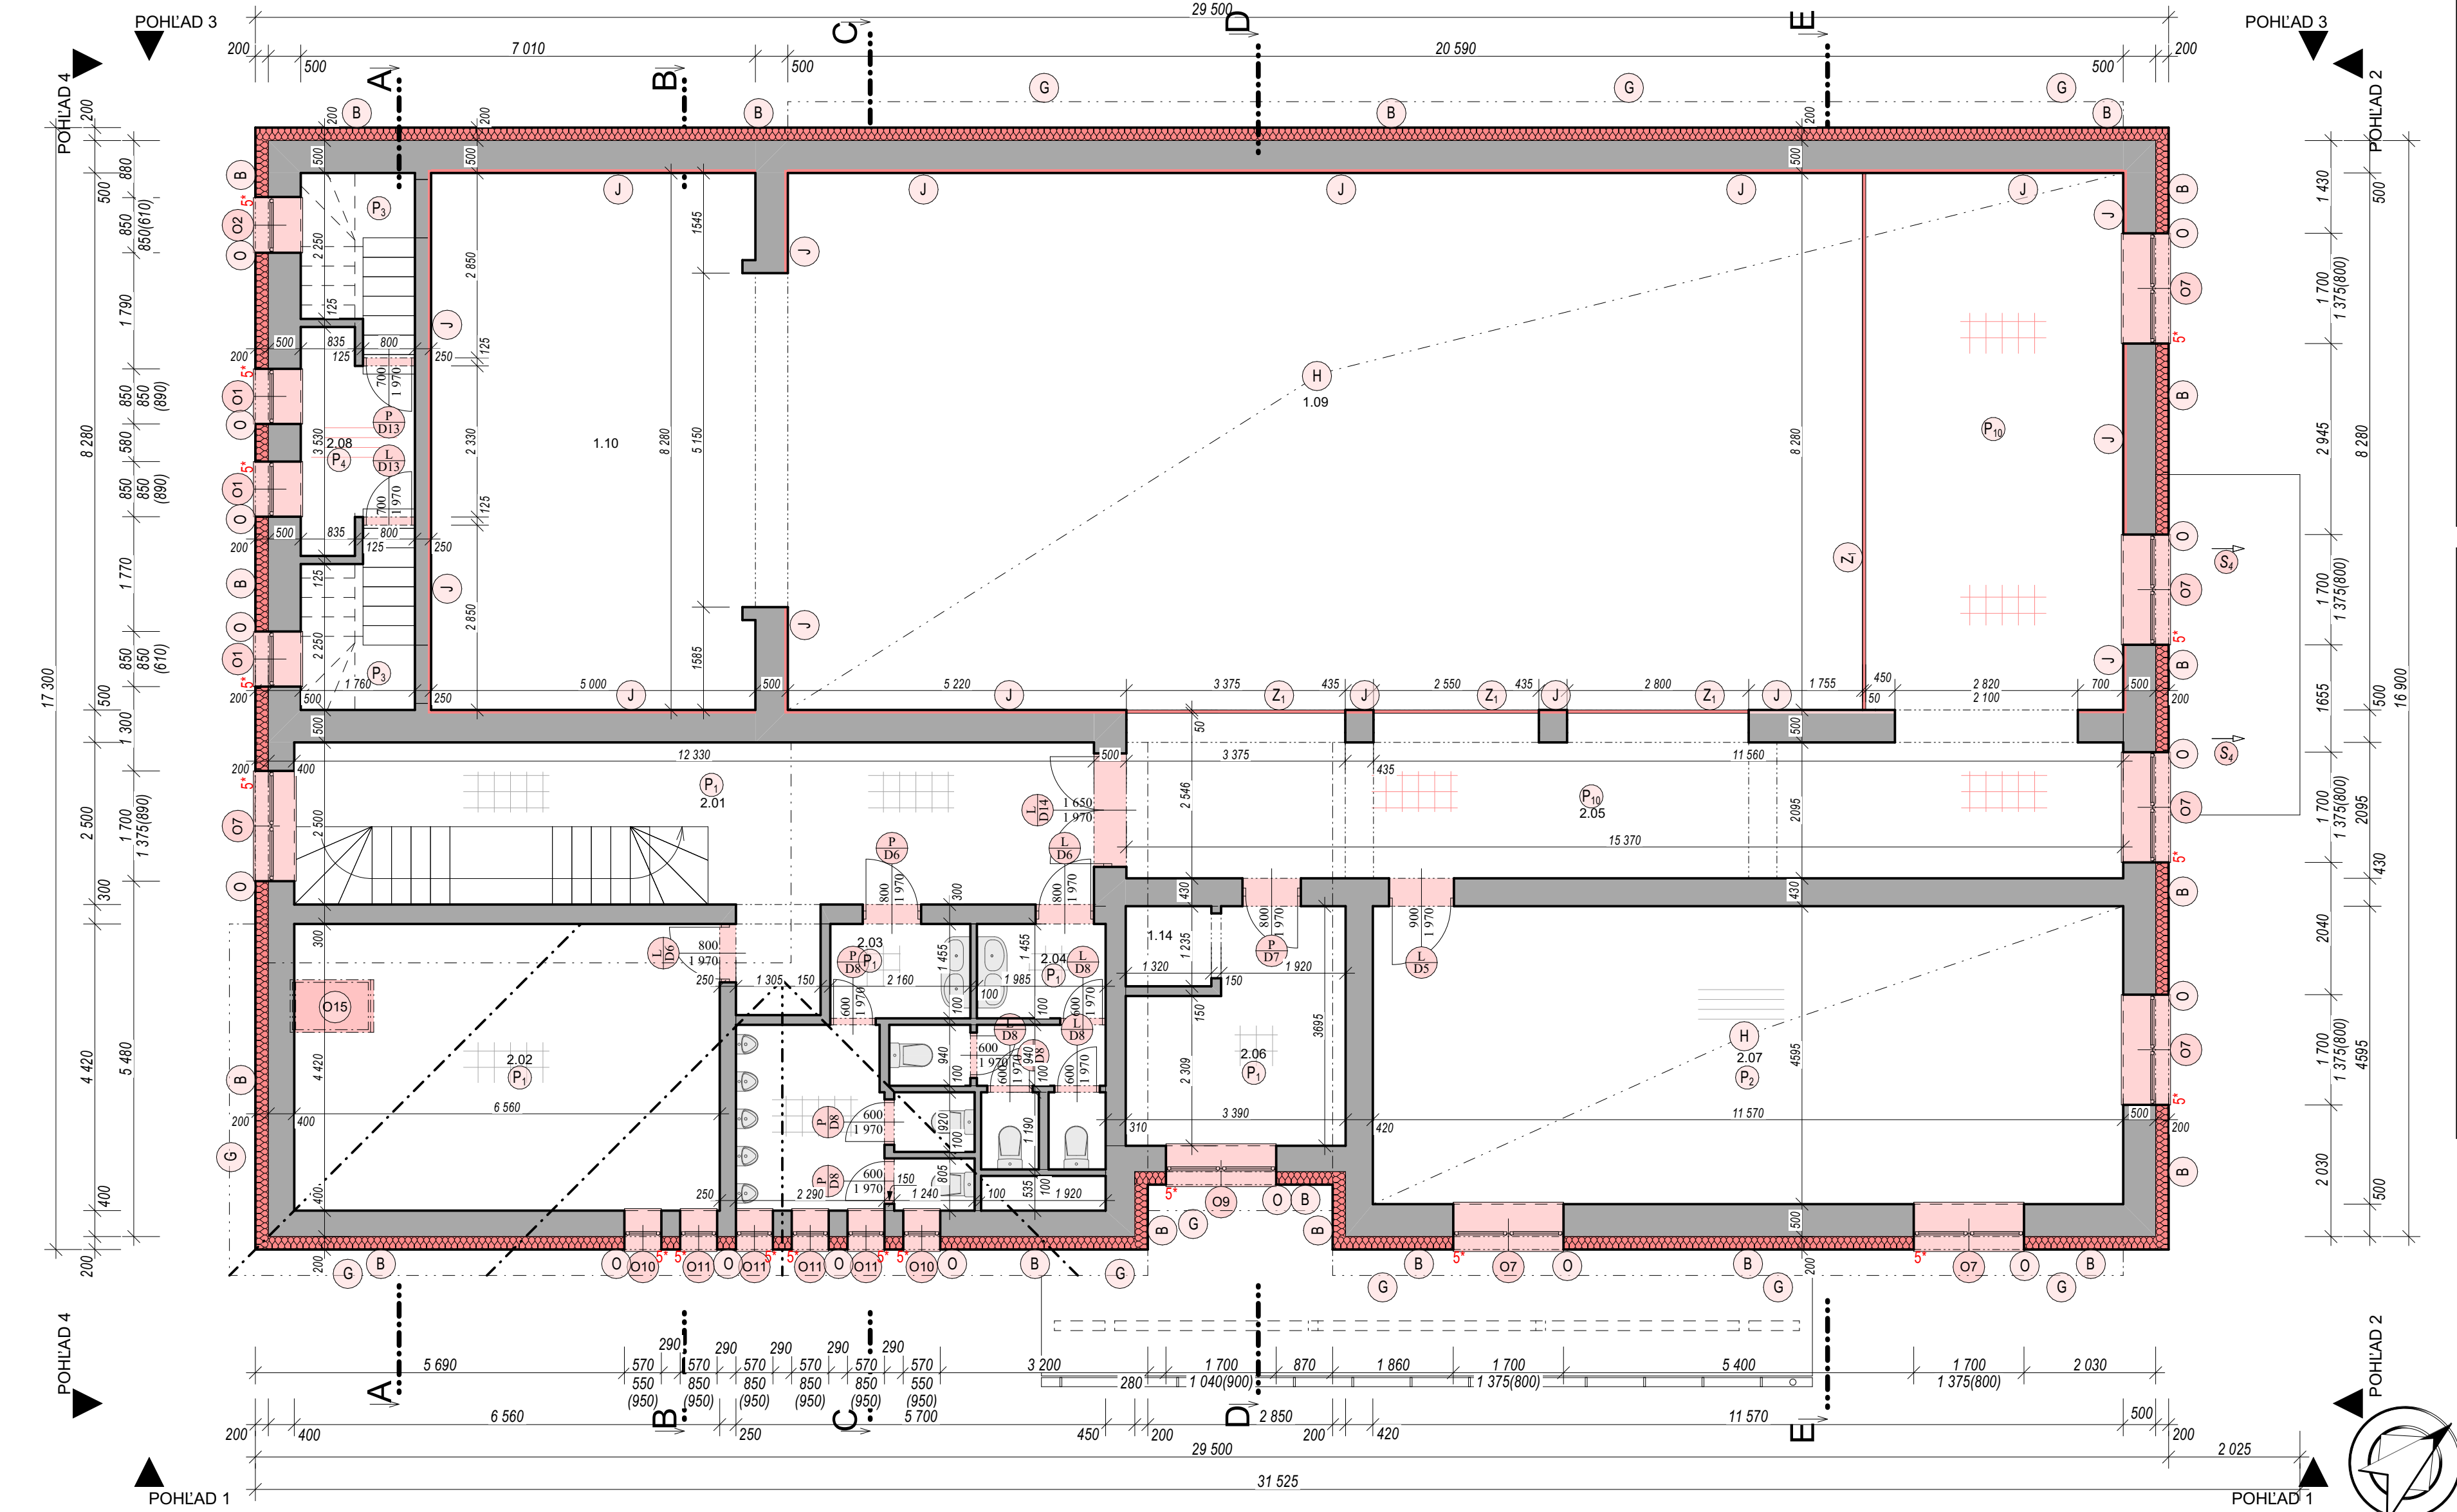

Tabuľka miestností 2.NP						
Č.	Názov miestnosti	Plocha (m2)		Nášľapná vrstva	Povrchová úprava stien	Povrchová úprava stropu
2.01	CHODBA SO SCHODISKOM	33,31	P1	KERAMICKÁ DLAŽBA	VAP.CEM. OMIETKA	VAP.CEM. OMIETKA
2.02	KANCELÁRIA	29,00	P1	KERAMICKÁ DLAŽBA	VAP.CEM. OMIETKA	SADRPKARTÓN
2.03	WC MUŽI	12,04	P1	KERAMICKÁ DLAŽBA	KERAM.OBKĽAD / VAP.CEM. OMIETKA	SADRPKARTÓN
2.04	WC ŽENY	8,32	P1	KERAMICKÁ DLAŽBA	KERAM.OBKĽAD / VAP.CEM. OMIETKA	SADRPKARTÓN
2.05	GALÉRIA	71,30	P10	KERAMICKÁ DLAŽBA	VAP.CEM. OMIETKA/SADROKARTÓN	SADRPKARTÓN
2.06	SKLAD	10,63	P1	KERAMICKÁ DLAŽBA	VAP.CEM. OMIETKA	SADRPKARTÓN
2.07	SALÓNİK	53,15	P2	LAMINÁTOVÁ PODLAHA	VAP.CEM. OMIETKA	SADRPKARTÓN
2.08	ŠATŇA	5,10	P4	LAMINÁTOVÁ PODLAHA	VAP.CEM. OMIETKA	SADRPKARTÓN
CELKOM		222,85 m²				
ZASTAVANÁ PLOCHA		568,27 m²				

POZNÁMKA

- HLBKU VÝKOPU PRISPOBIŤ JESTVUJÚCIM ZÁKLADOVÝM KONŠTRUKCIÁM
- PRI VÝKOPE NEPODKOPAT JESTVUJÚCU ZÁKLADOVÚ SKARU
- PRED BÚRACÍMI PRÁCAMI VYKONAŤ SONDY NA ZISTENIE HLBKÝ ZALOŽENIA, VÝŠKY STUŽUJÚCICH VENCOV
A PREKLADOV NAD VÝPLNOVÝMI KONŠTRUKCIAMI, V PRÍPADE ABSENIE VYKONAŤ BÚRACIE
PRÁCE NA VYBUDOVANIE KÁPŠ PRE NOVE PREKLADY
- ROZŠÍRENIE ALEBO PODBETÓNOVANIE ZÁKLADOVEJ KONŠTRUKCIE V PRÍPADE ZISTENIA NEPRIAZNIVÝCH
ZÁKLADOVÝCH POMEROV PRI VÝHOTOVENÍ SONDY. PRIZVAŤ PROJEKTANTA STAVBY A STATYKA K OBHLIADKE
PRE STANOVENIE ĎALŠIEHO POSTUPU.
- OBNOVA POVRCHOVÝCH NÁTEROV OCELOVEJ KONŠTRUKCIE PRESTREŠENIA
- VONKAJŠIE OKENNÉ ŽALÚZIE - EL.MOTORICKÉ
- PRI VÝMENE PROTIPOŽIARNYCH UZÁVEROV DODRŽAŤ PREDPISANÚ PROTIPOŽIARNU ODOLNOSŤ A SPÔSOB
ZATVÁRANIA

LEGENDA MATERIÁLOV	
	TEHLOVÉ MURIVO STÁREHO STAVU
	BÚRACIE PRÁCE
	KONŠTRUKCIE NOVÉHO STAVU
	NEENOSNÁ DELIACA STENA - MURIVO Z PÓROBET. TVAROVIEK Hr:100mm
	KONTAKTNE ZATEPLENIE FASÁDNEHO MURIVA Hr:200mm
	IZOLÁCIU NA BÁZE MINERÁLNEJ VLNÝ
	KONTAKTNE ZATEPLENIE SOKLOVEHO MURIVA PODLAH A VENCOV Hr:15-150mm
	TEPELNÚ IZOLÁCIU NA BÁZE TVRDENÉHO POLYSTYRENU - XPS
	ŠTRKOVÝ OKAPOVÝ CHODNÍK FRAKCIE 1632mm HUTNENÝ
	ŠTRKOVÝ NÁŠYP FRAKCIE 32/64
	TEPELNÁ IZOLÁCIA NA BÁZE MINERÁLNEJ VLNÝ O CELKOVEJ Hr:340mm
	BETÓNOVÉ KONŠTRUKCIE ZÁKLADOV TRIEDY C12/15
	BETÓNOVÝ POTER TRIEDY BET C20/25 Hr:60mm
	DREVENÉ KONŠTRUKCIE KROVU A STROPU

LEGENDA MATERIÁLOV	
	RASTLÝ TERÉN
	HUTNENÝ NÁŠYP - ZEMNANÁŠŤ
	HYDROIZOLÁCIA PROTI ZEMNEJ VĽHKOSTI A POISTNÉ HYDROIZOLÁCIE

HLAVNÝ INŽINIER PROJEKTU:
ING.MAREK KOVAL'
JAHODOVÁ 1972/3
082 21 VEĽKÝ ŠARIŠ
mobil:0908 839 373
kovalmarek@gmail.com

Projektant:
Ing. Jaroslav Hrabčák
Štefánikova 3499,Bardejov
Slovenská republika
085 01
www.zojos.sk
mail: info@zojos.sk
tel.: +421/949 688288



REKONŠTRUKCIA KULTÚRNEHO DOMU V OBCI
NOVÝ RUSKOV
SO. 101 KULTÚRNY DOM

Obec Nový Ruskov
Sv.Cyrila a Metoda 155/113
075 01 Trebišov

Kataster :Veľký Ruskov
Parcela č.:8

Meno výkresu

Pódorys 2.NP - Nový stav

Vypracoval
Ing. Jaroslav Hrabčák
Zodpovedný projektant
Ing. Jaroslav Hrabčák
HIP:
Ing. Marek Koval'

Datum 12.2022

Z 4 5 2 2

R 1 1 2 2

Mierka výkresu

1:75

Stupeň
DSP/DRS

Číslo výkresu

E.9