

ZAČIATOK UPRAVY CESTY
ZA ZÁHRADAMI II. km 0,000 00


VB1
R=82 m
a 28,75 g
T 14,24 m
Z 1,61 m
O 28,00 m

KONIEC UPRAVY CESTY
ZA ZÁHRADAMI I. km 0,749 21

VB2
R=102m
a 5,53 g
T 4,43 m
Z 0,10 m
O 8,85 m

VB3
R=202m
a 15,32 g
T 24,43 m
Z 1,47 m
O 48,52 m

KONIEC UPRAVY CESTY
ZA ZÁHRADAMI II. km 0,364 54

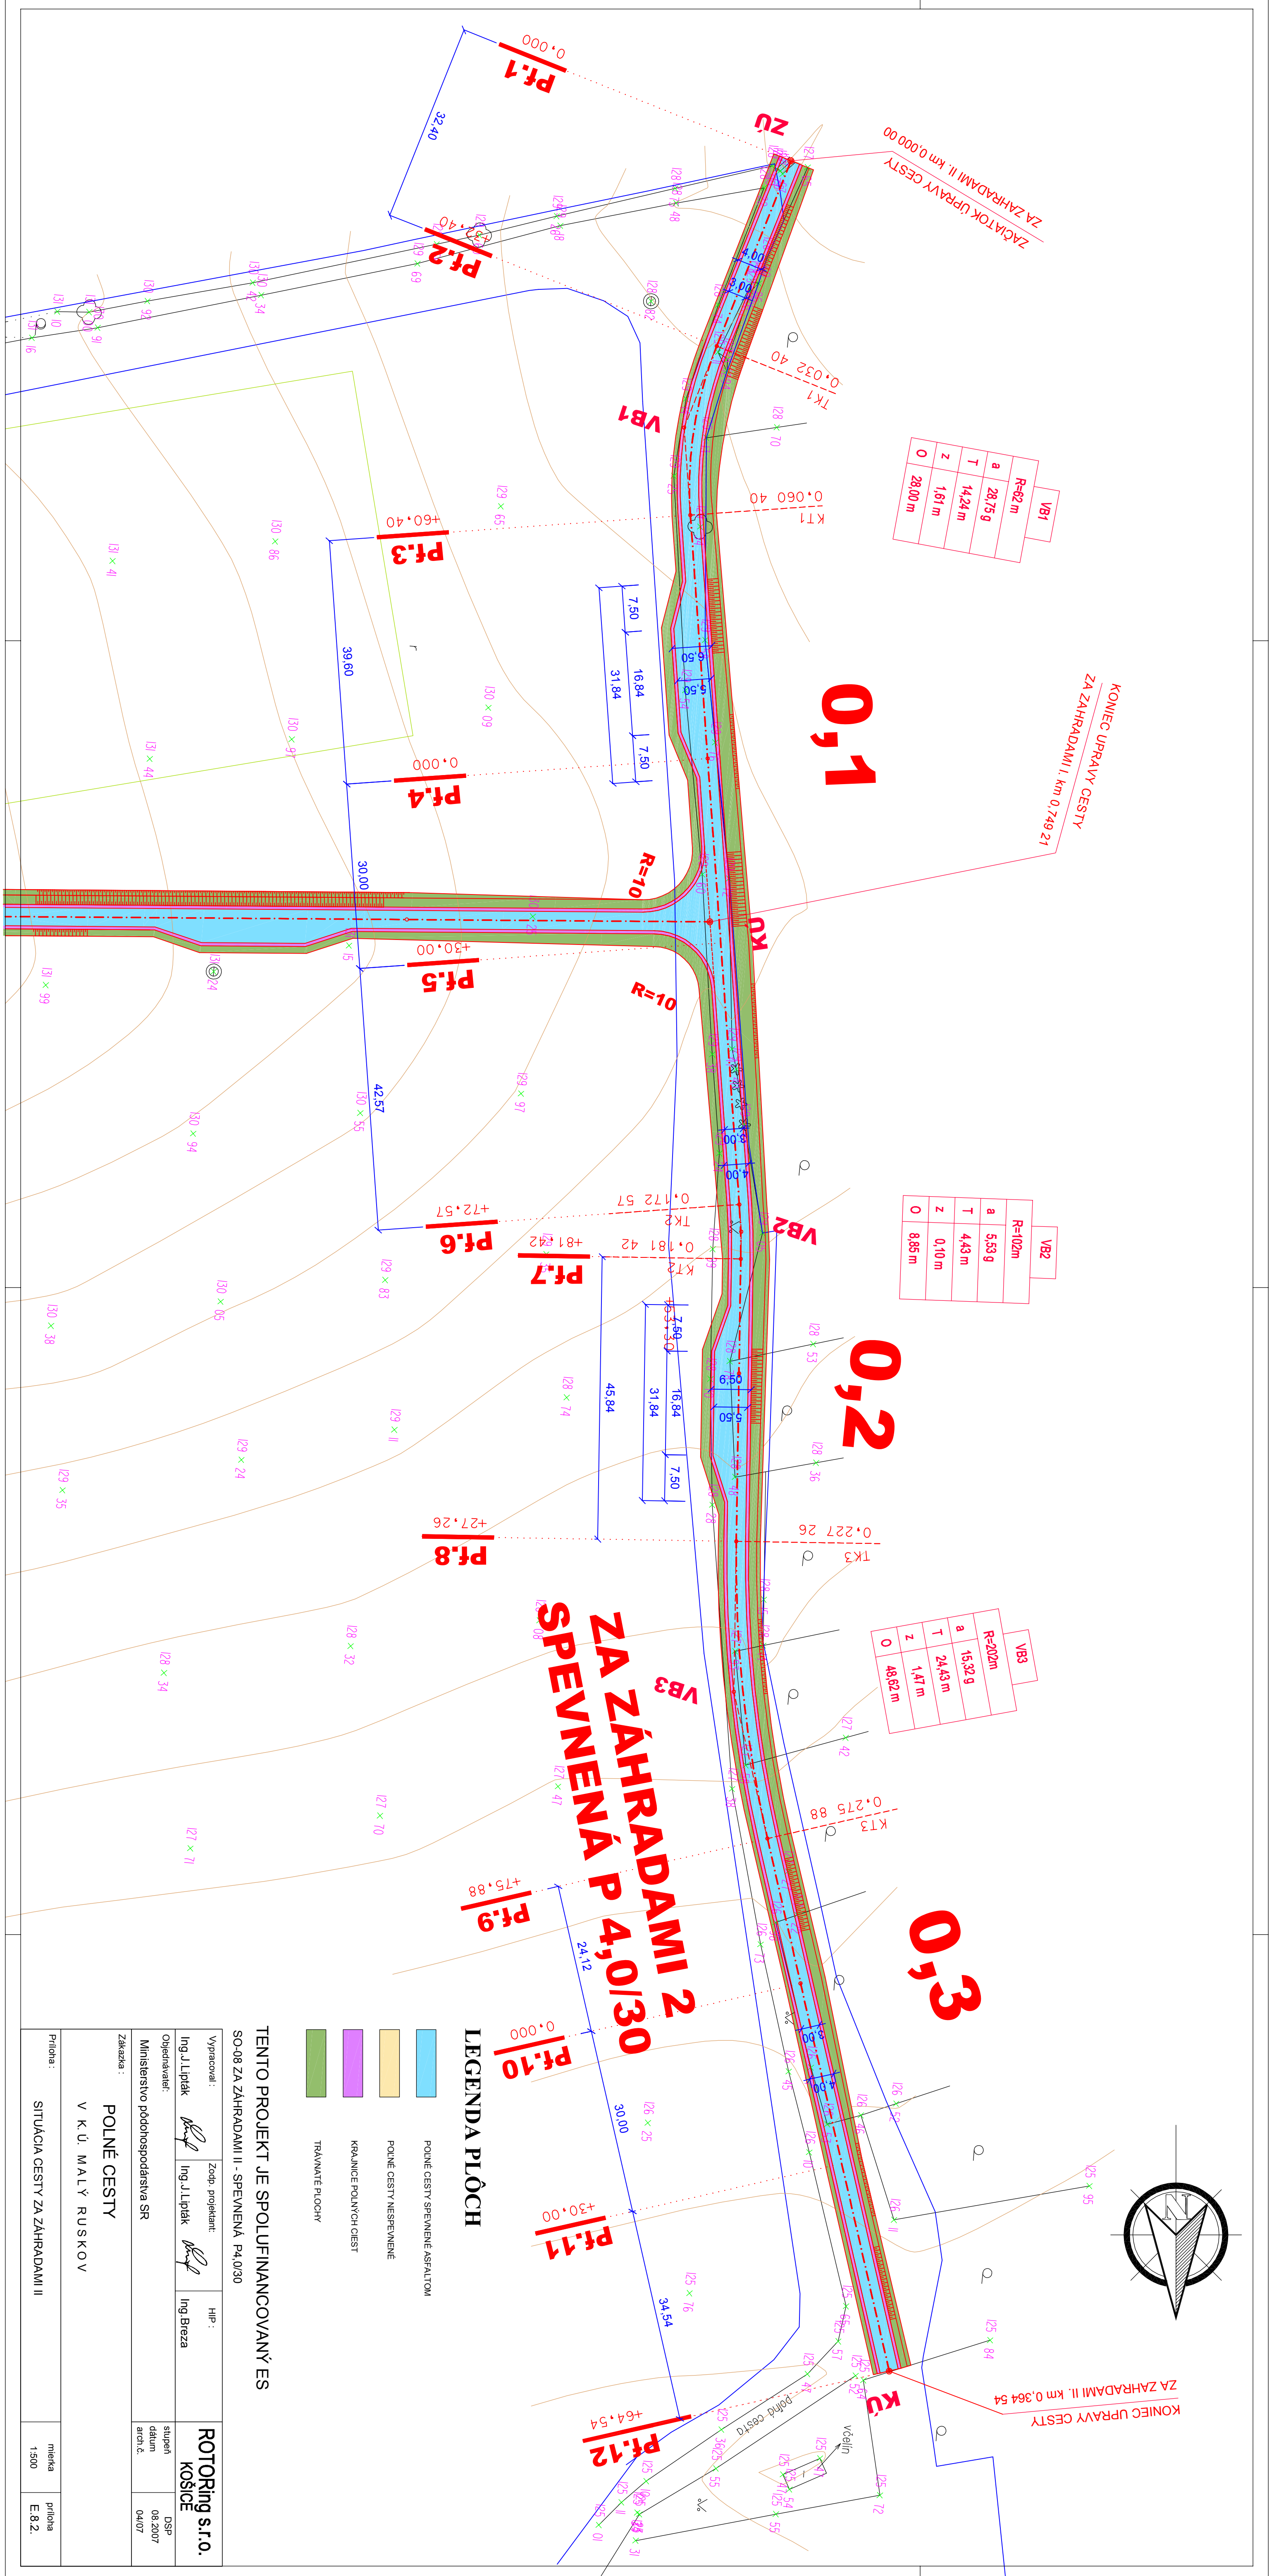

0,1

0,2

0,3

SPEVNENÁ P 4,0/30 ZA ZÁHRADAMI 2

- ### LEGENDA PLOCH
- POJNE CESTY SPEVNENE ASPHALTOM
 - POJNE CESTY NESPEVNENE
 - KRAJINICE POLNYCH OIEST
 - TRÁVNATE PLOCHY

TENTO PROJEKT JE SPOLUFINANCOVANÝ ES
SO-08 ZA ZÁHRADAMI II. - SPEVNEŇA P4,0/30

Vypracoval:	Zodp. projektant:	HP:	ROTORing s.r.o. KOŠICE
Ing.J.Lipák	Ing.J.Lipák	Ing.Breza	
Objednavateľ:	Ministerstvo pôdohospodárstva SR		stupeň dátum arch.č.
Zákazka:	POLNÉ CESTY V K.Ú. MALÝ RUSKOV		DSP 08.2007 04/07

Príloha:	SITUÁCIA CESTY ZA ZÁHRADAMI II	metka 1:500	príloha E 8.2.
----------	--------------------------------	----------------	-------------------