


PRIEPUST KM 0,003.25
SO 02 - KUKURÍČIANKY II.
NAPOJENIE NA KUKURÍČIANKY I.

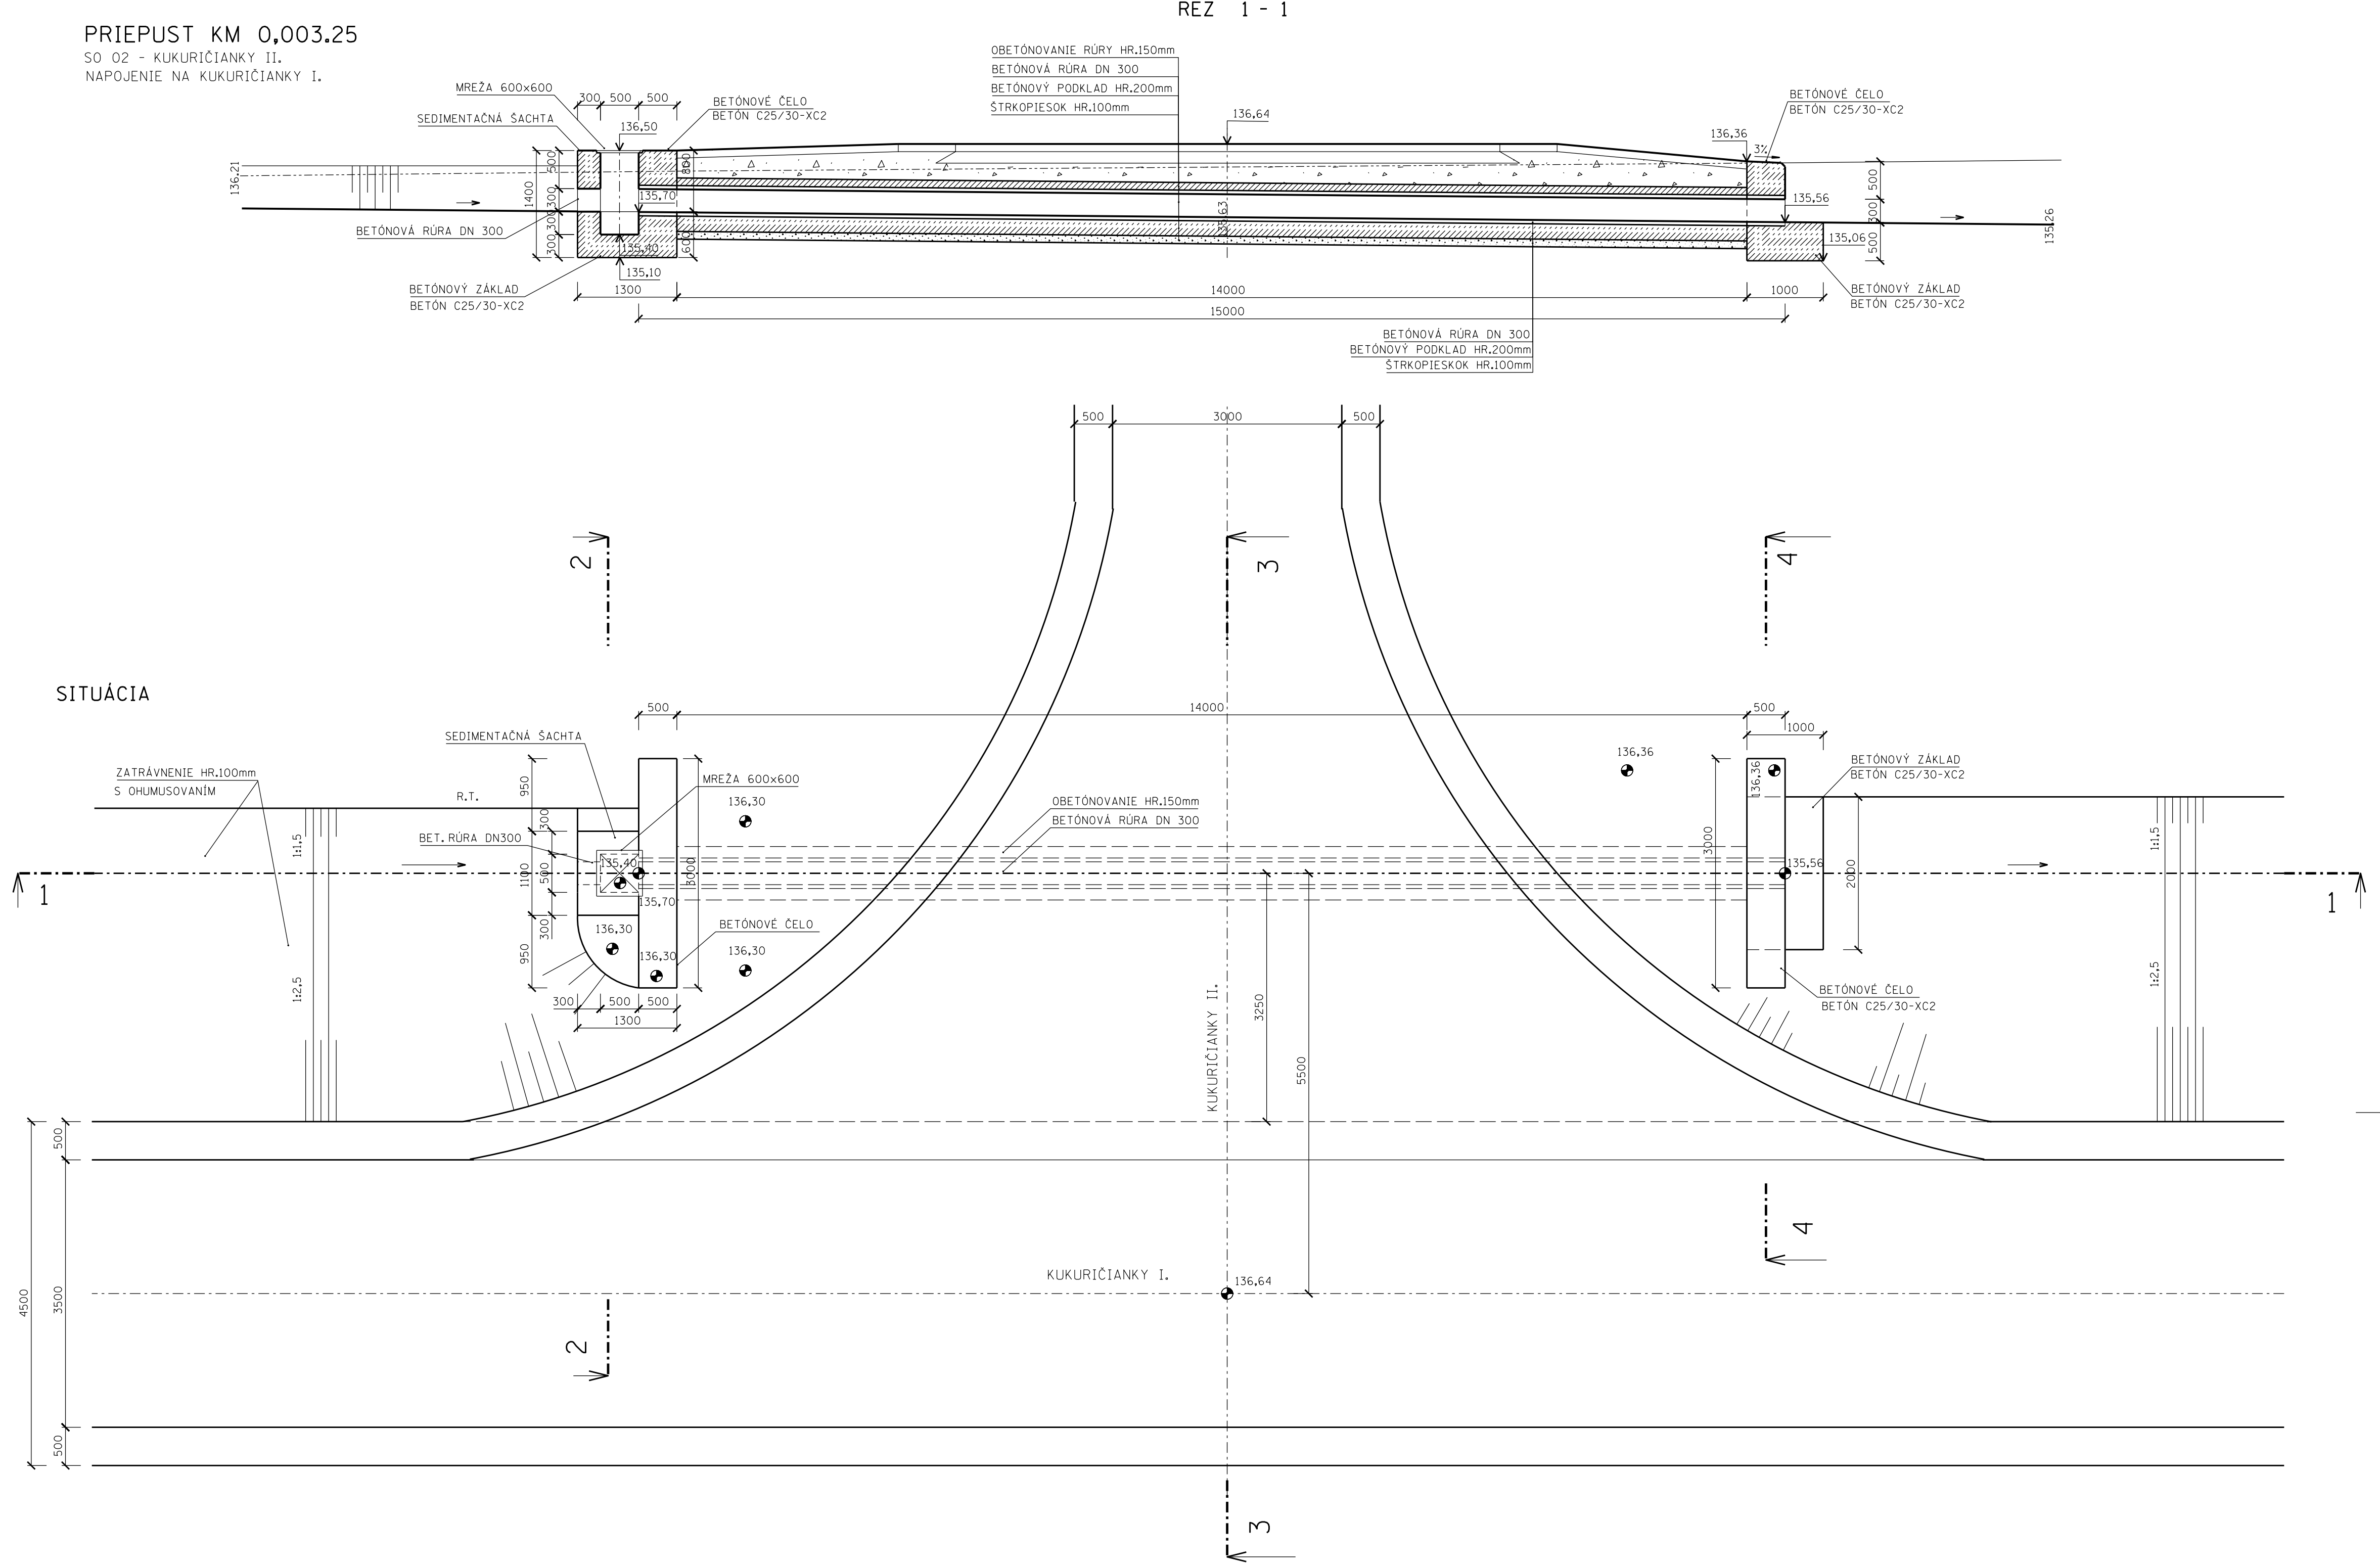

“tento projekt je spolufinancovaný ES “

SO 02 - KUKURÍČIANKY II.			
Vypracoval :	Zodp. projektant:	HIP :	ROTORing s.r.o.
Piličíková	Ing.Breza	Ing.Breza	KOŠICE
Objednávateľ:	MINISTERSTVO PÔDOHOSPODÁRSTVA SR		stupeň dátum archuť.
Zakazka :	POĽNÉ CESTY V K.Ú. MALÝ RUSKOV		DSP 08.2007
Príloha :	RÚROVÝ PRIEPUST KM 0,003.25		04/07
		mierka	príloha
		1 : 50	E.2.7.