



SITUÁCIA M = 1 : 50

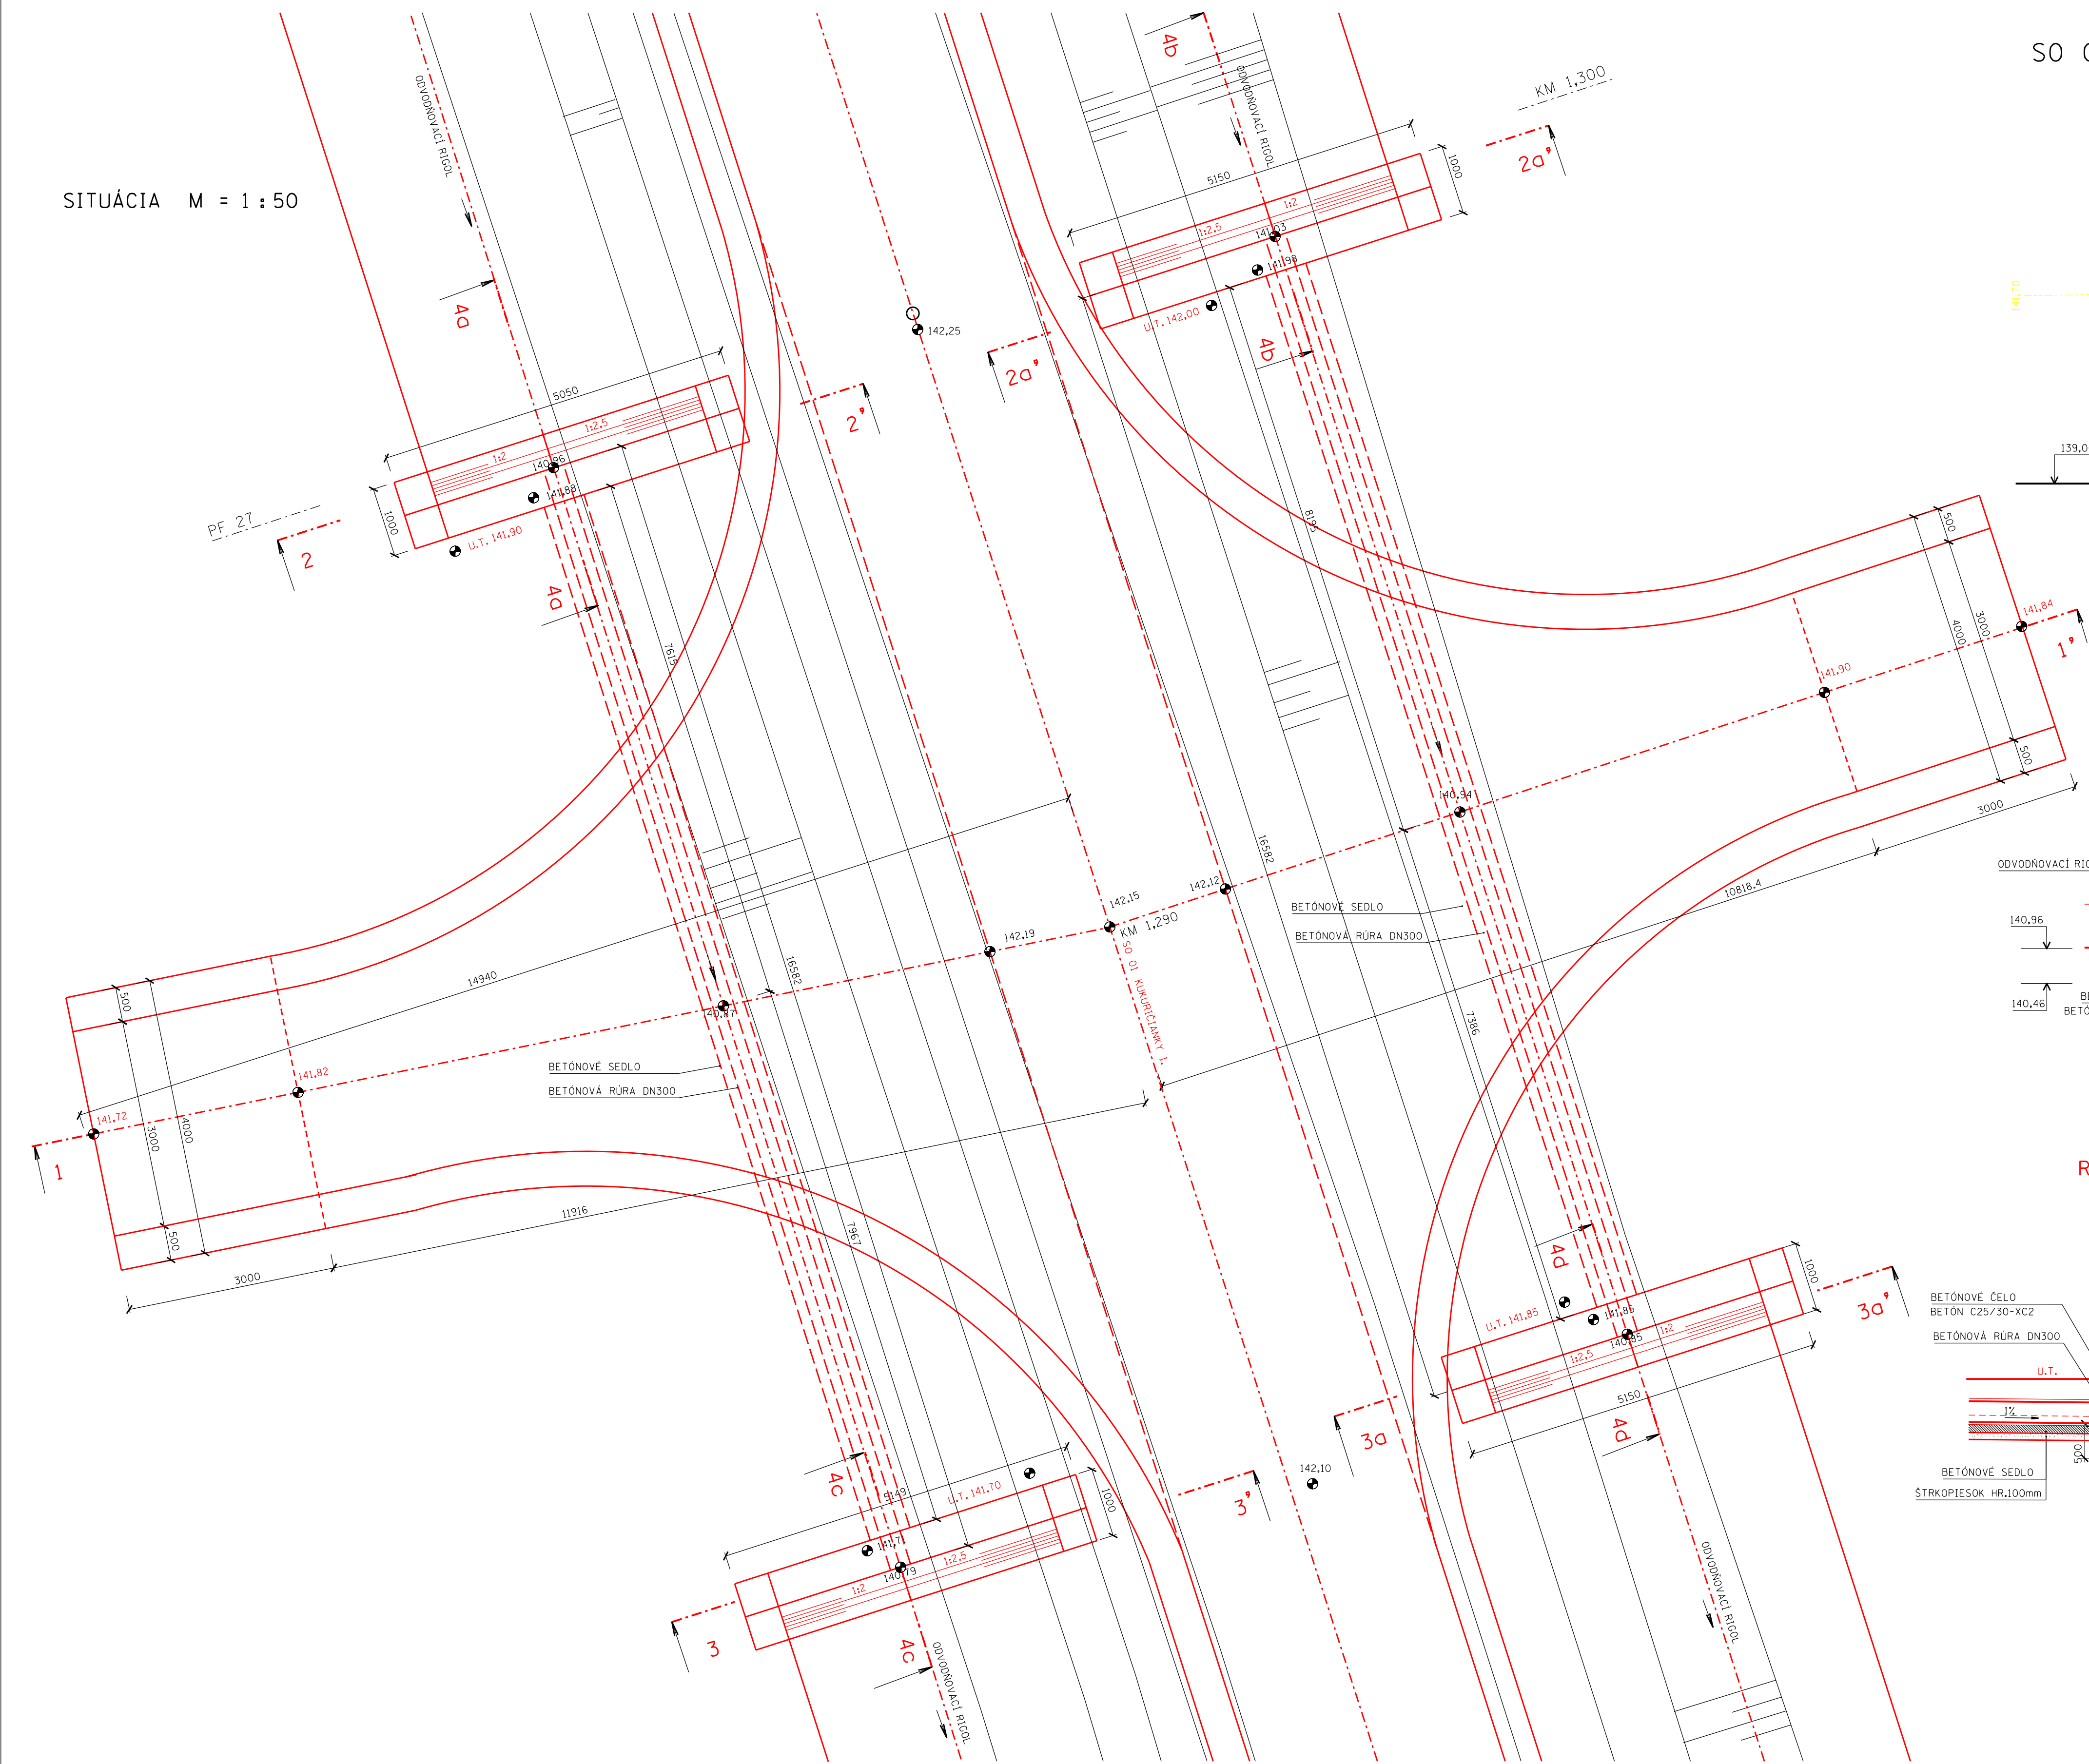


SO 01 - KUKURIČIANKY I. KM 1,290 - HOSPODÁRSKY VSTUP


REZ 1 - 1'

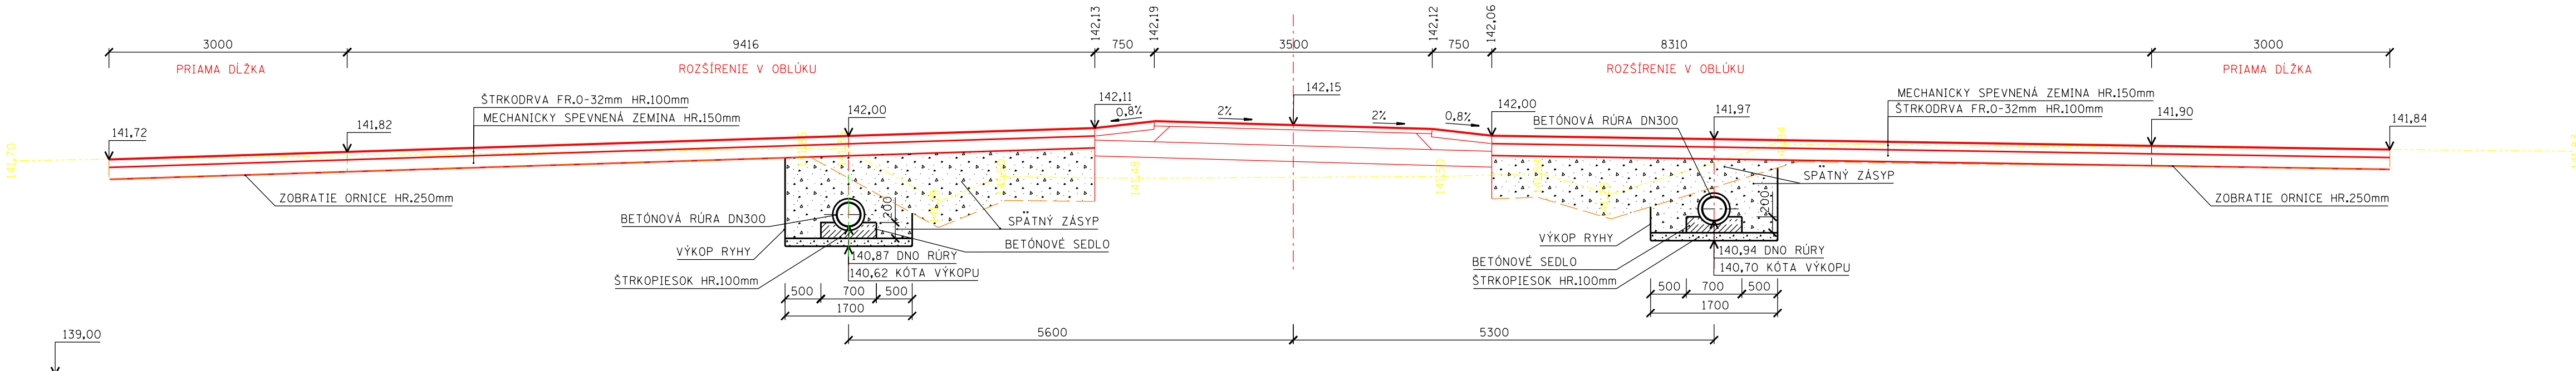


REZ 4a - 4a'

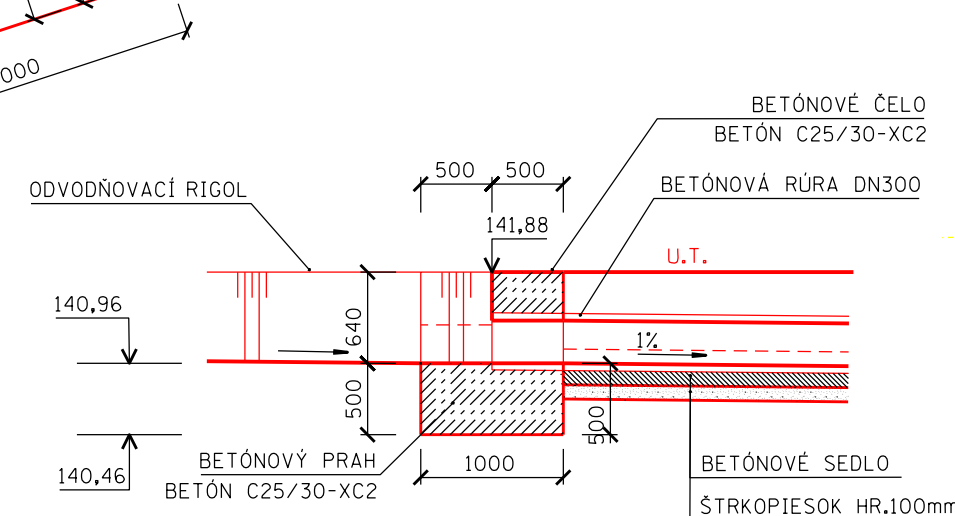


REZ 2 - 2'

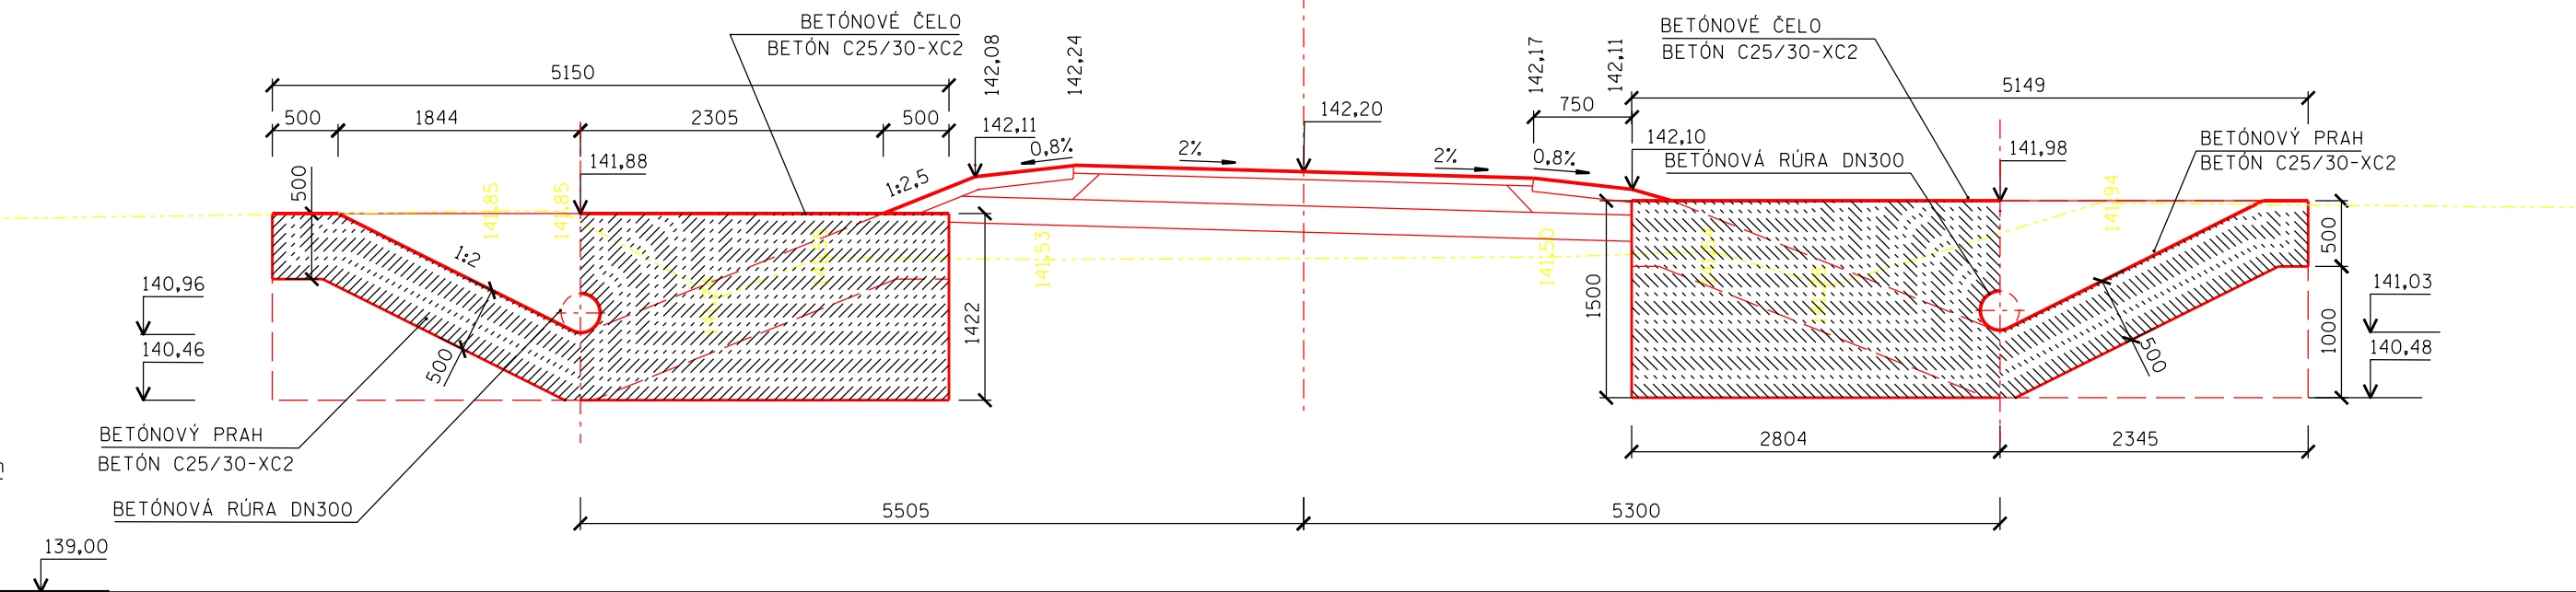


REZ 2a' - 2a'

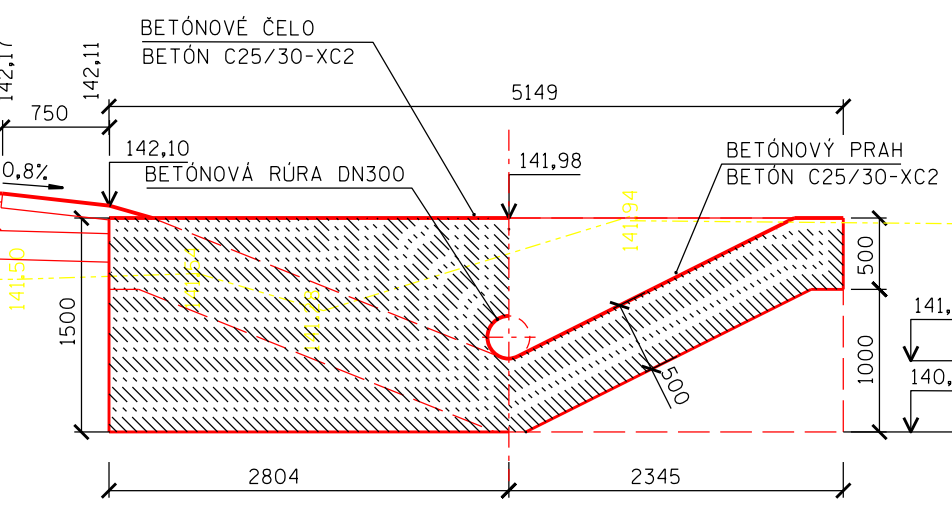


REZ 4b - 4b'

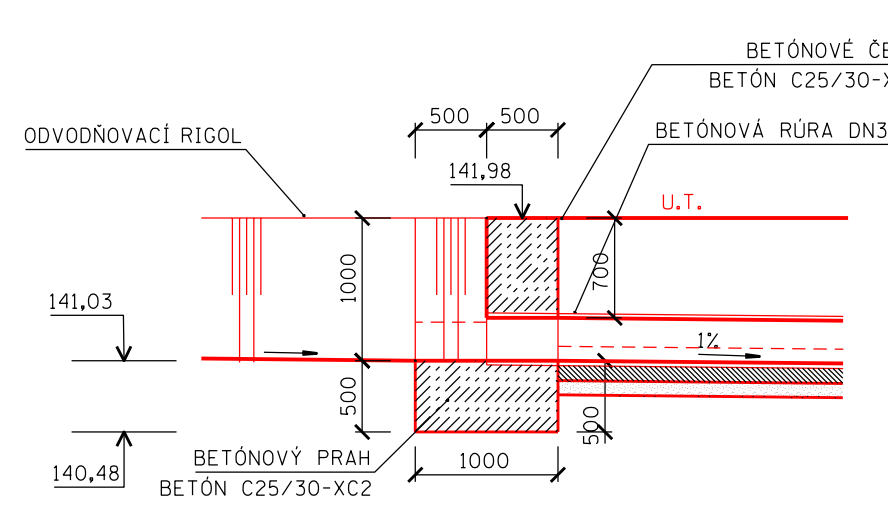


REZ 4c - 4c'

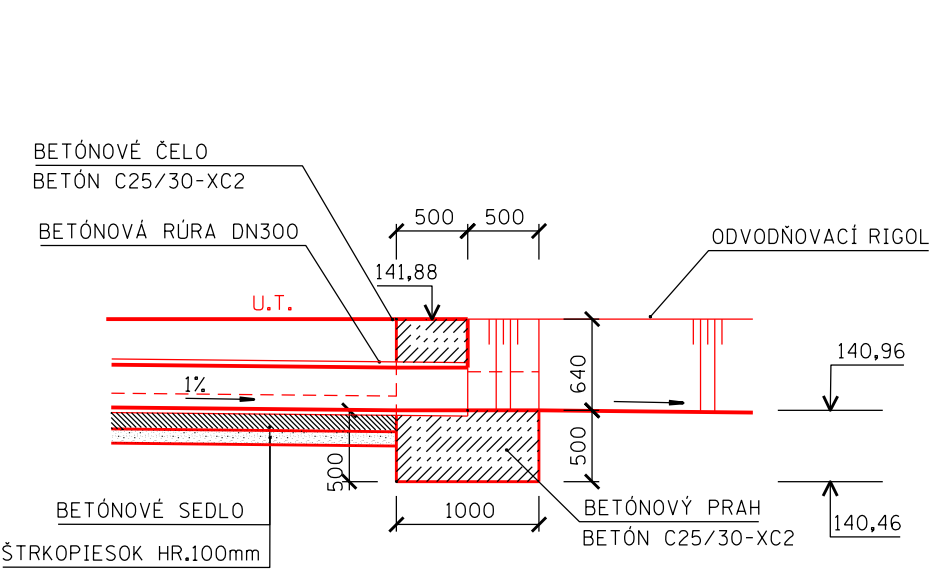


REZ 3 - 3'

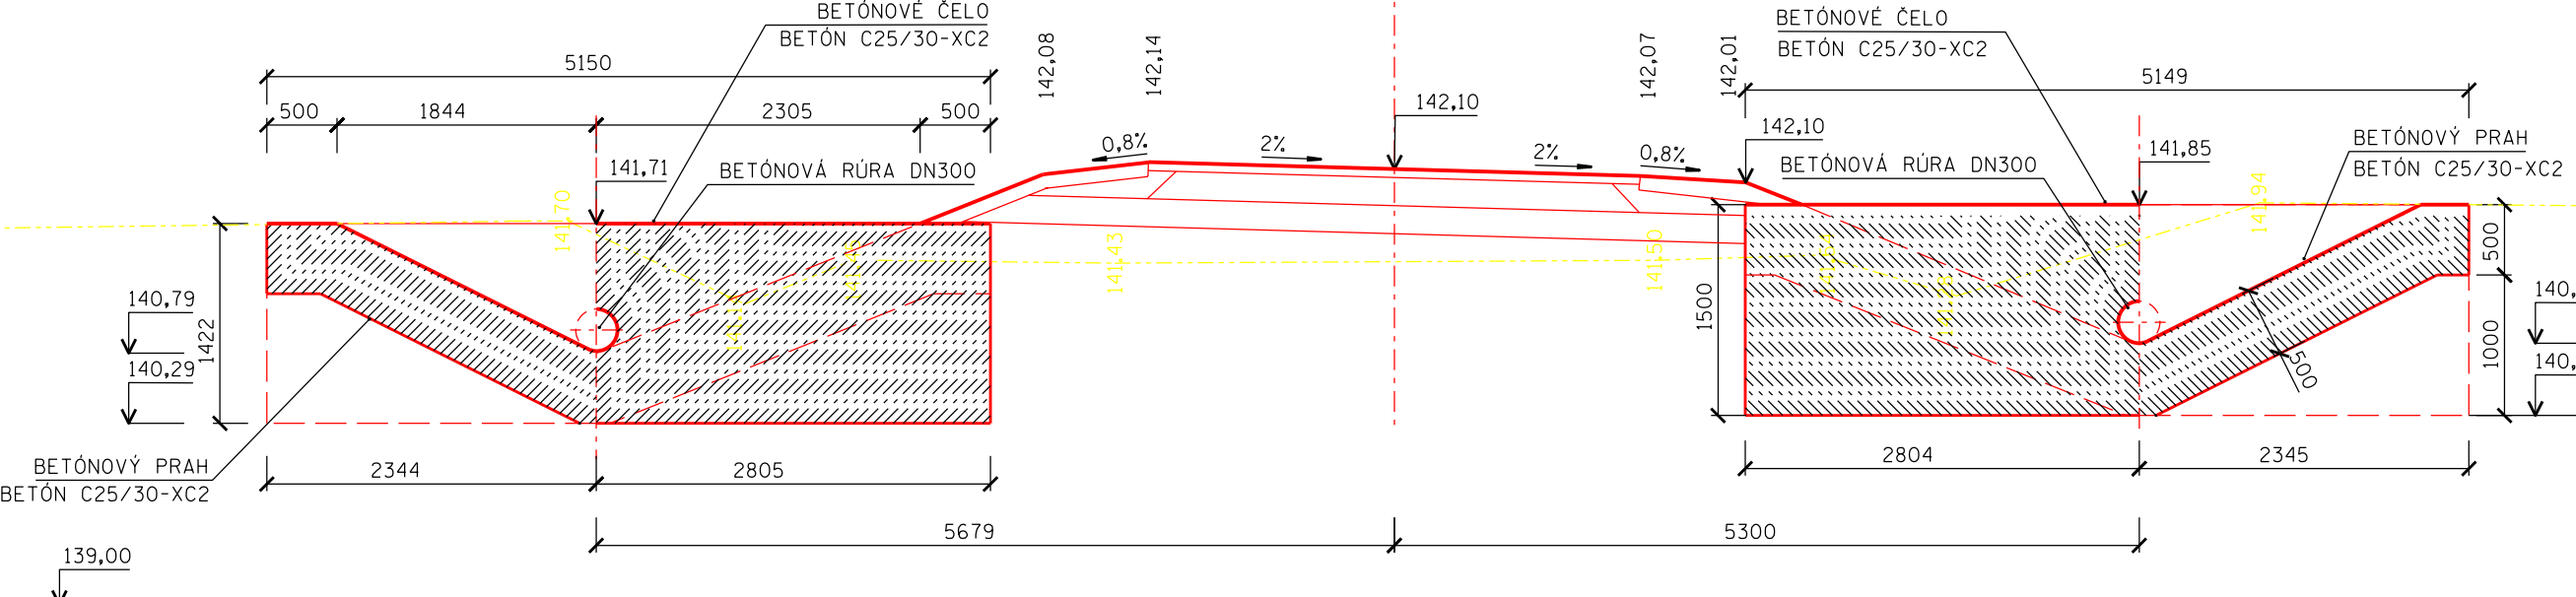

REZ 3a - 3a'

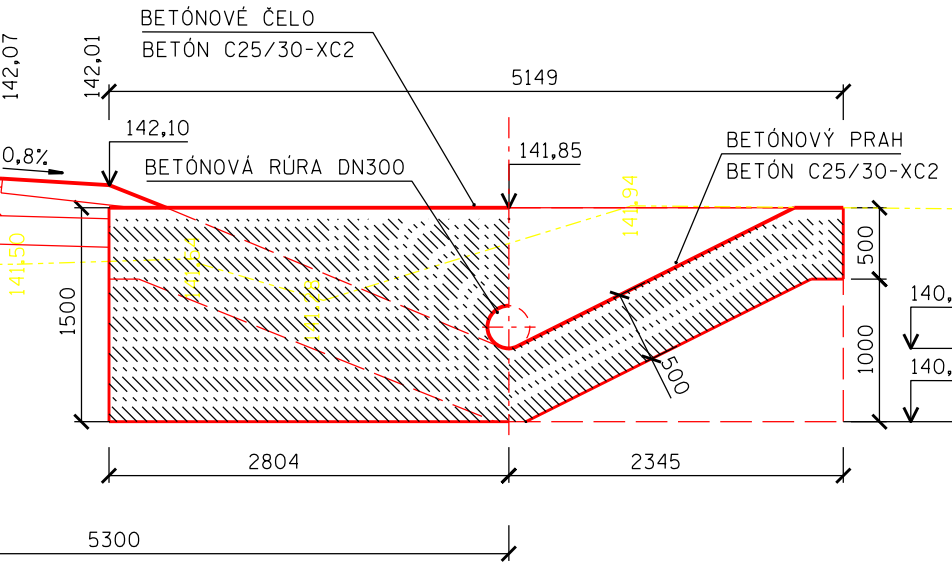

REZ 4d - 4d'

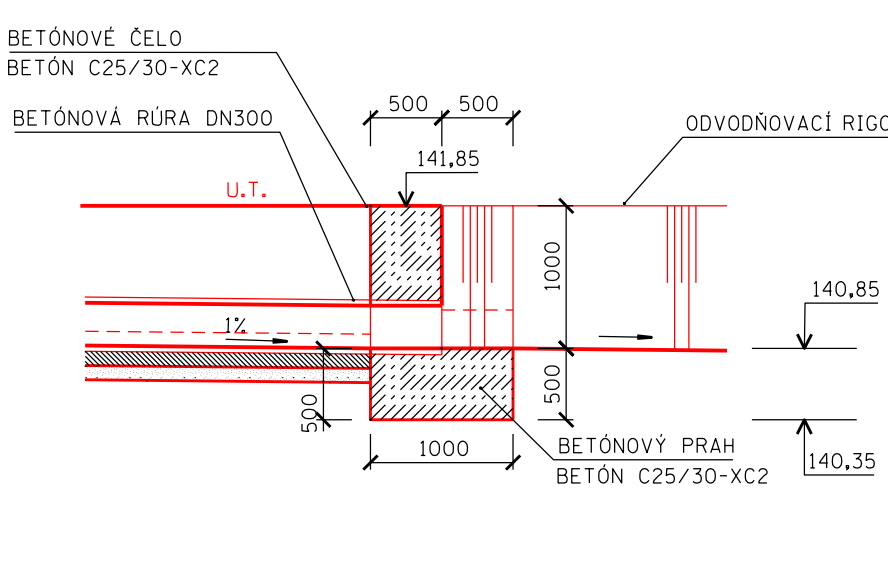

" tento projekt je spolufinancovaný ES "

SO 01 - KUKURIČIANKY I.			
Vypracoval :	Zodp. projektant :	HIP :	ROTORing s.r.o., KOŠICE
Piličková	Ing.Breza	Ing.Breza	
Objednávateľ :	Ministerstvo pôdohospodárstva SR		
Zákazka :	POĽNÉ CESTY V R.Ú. MALÝ RUSKOV		
Príloha :	HOSPODÁRSKY VSTUP KM 1,290	mierka 1:50	príloha E.1.10.