

DRUH POVRCHU ÚZEMIA:	ORNÁ PŮDA
KATASTRÁLNE ÚZEMIE:	V. RUSKOV
KRAJ:	KOŠICKÝ

Pozdĺžny profil: P12 M 1:1000/100
Rozsah: km 0,00000 - km 0,89692

SKLONOVÉ POMERY:

ZMENA PRIEČNEHO SKLONU:

ZROVNÁVACIA ROVINA=139m


KÓTY NIVELETY:

KÓTY TERÉNU:

Výškový systém:B.p.v
STANIČENIE:

VZDIALENOSŤ PR. REZOV:

SMEROVÉ POMERY:

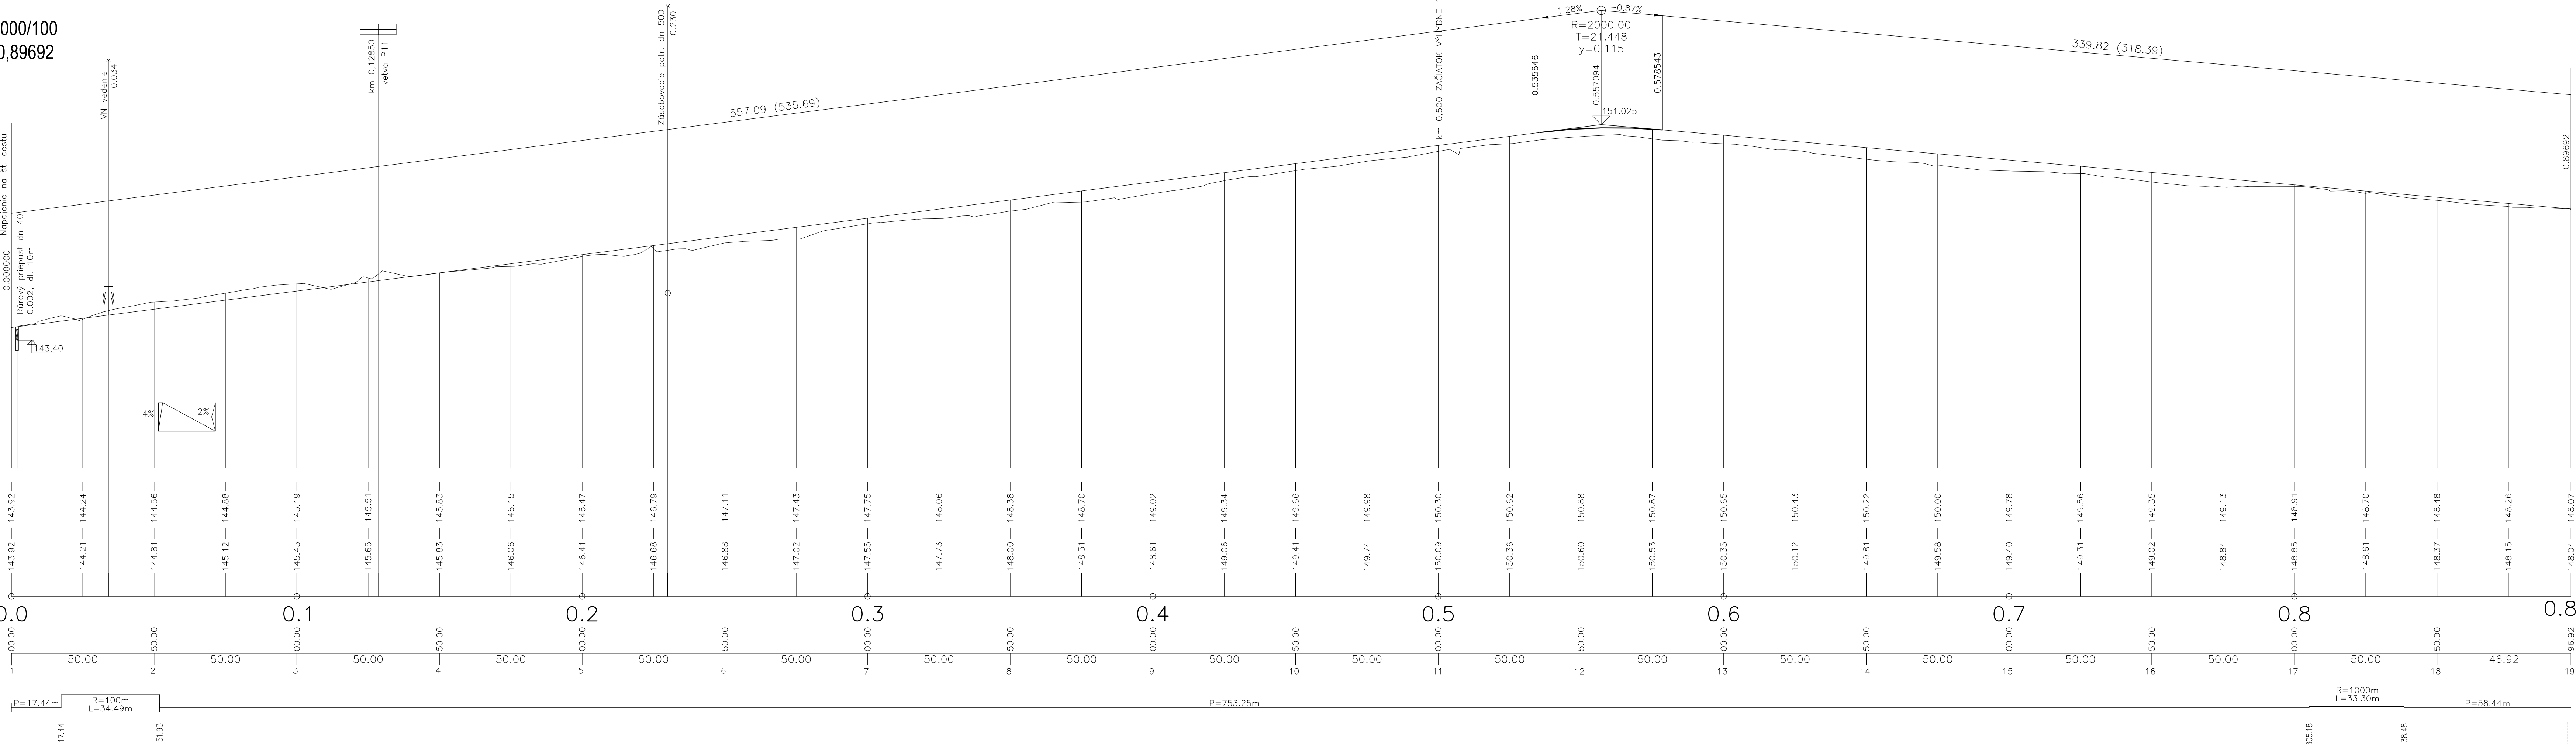

VYPRACOVAL : DANKANINOVÁ	PROJEKTANT : DANKANINOVÁ	Dankaninová Drahoslava Užhorodska 35, 07101 Michalovce
KRESLIL :	HLAVNÝ PROJEKTANT:	
STAVBA : PPU VEĽKÝ RUSKOV-Projekt poľných ciest		Formát : 6 x A4
OBJEDNAVATEL: Ministerstvo pôdohospodárstva SR		Dátum : 04/2008
OBJEKT : SO 12 – POĽNÁ CESTA – P12		Čís.zak. : 2008 – 01
ČASŤ : D – STAVEBNÁ	DIEL : STR	Účel : Projekt pre stav. povolenie
OBSAH : POZDLŽNY PROFIL – P12		Mierka : 1 : 1000/100 Číslo výkr.: 6