

DRUH POVRCHU ÚZEMIA:
KATASTRÁLNE ÚZEMIE:
KRAJ:

ORNÁ PÔDA
V. RUSKOV
KOŠICKÝ

Pozdĺžny profil: P5 M 1:1000/100
Rozsah: km 0,00000 - km 0,70791

SKLONOVÉ POMERY:

ZROVNÁVACIA ROVINA=131m


KÓTY NIVELETY:

KÓTY TERÉNU:

Výškový systém:B.p.v
STANIČENIE:

VZDIAL. PRIEČNÝCH REZOV:

SMEROVÉ POMERY:

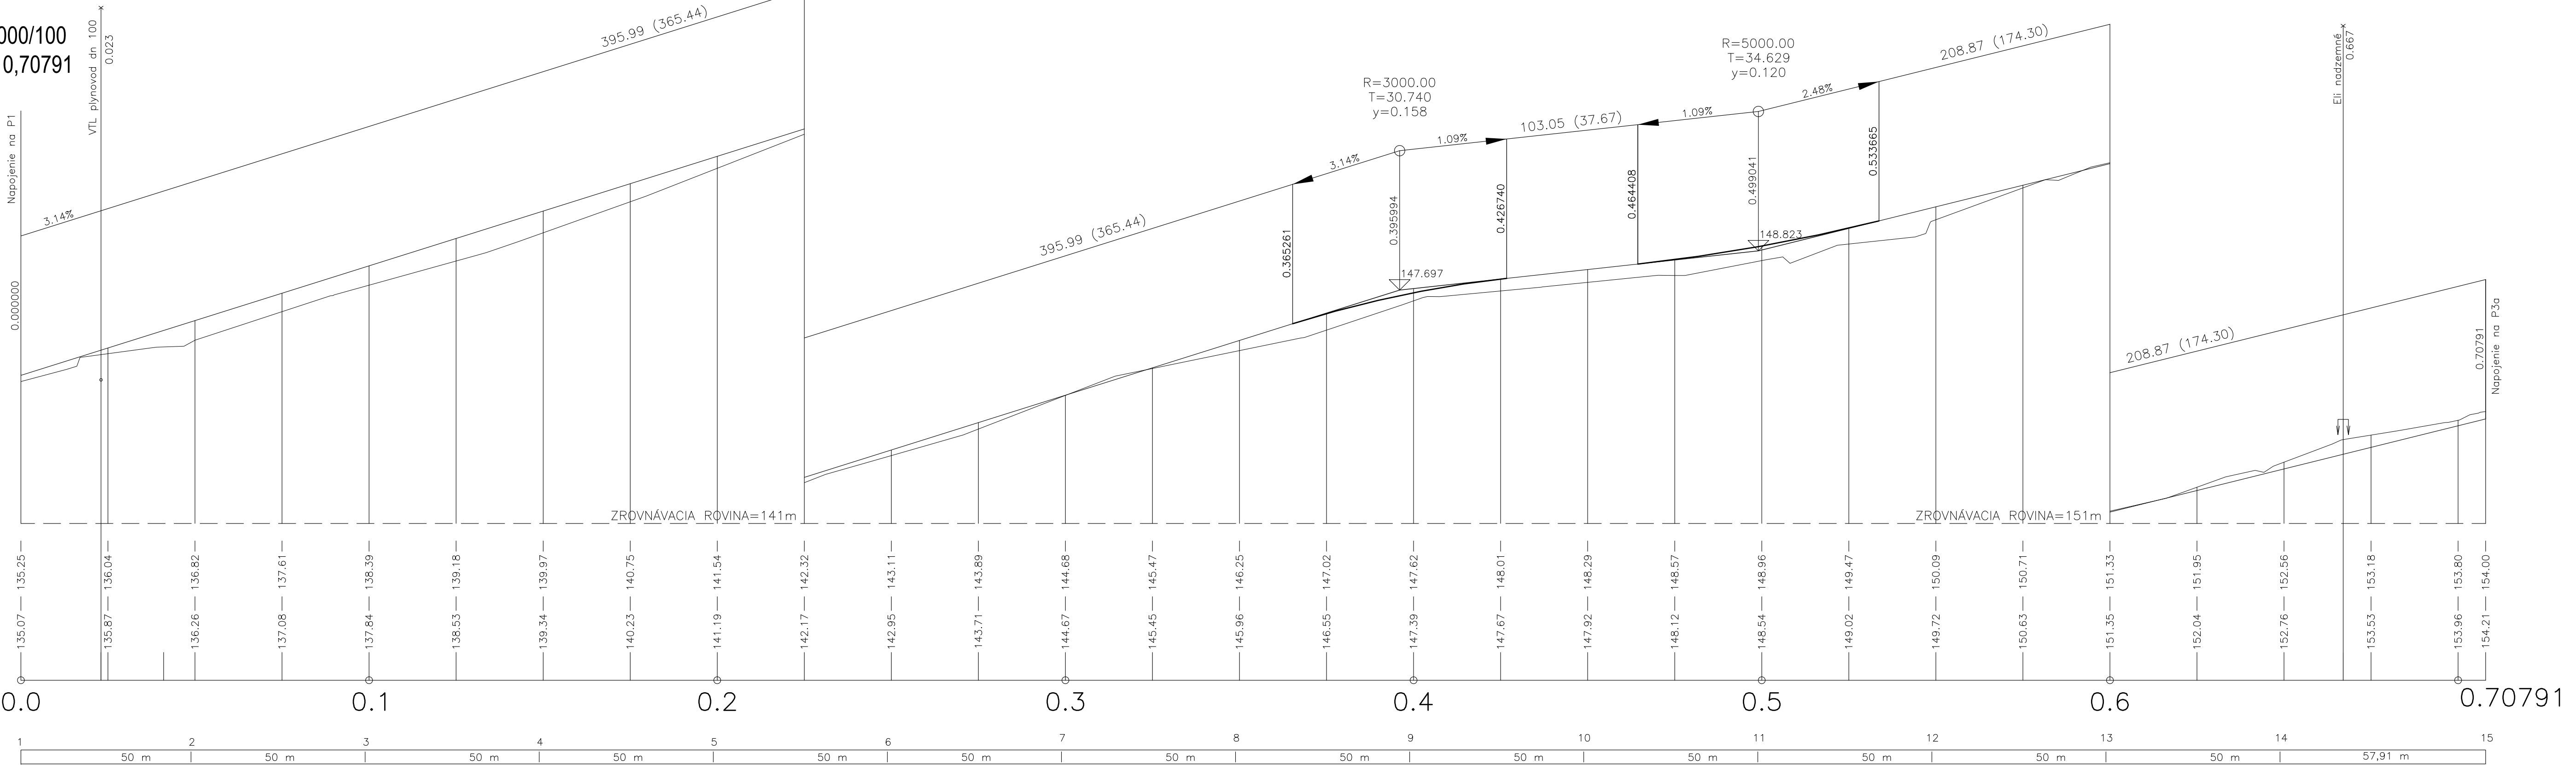

VYPRACOVAL : DANKANINOVÁ	PROJEKTANT : DANKANINOVÁ	Dankaninová Drahoslava Užhoradska 35, 07101 Michalovce
KRESLIL :	HLAVNÝ PROJEKTANT:	
STAVBA : PPU VELKÝ RUSKOV–Projekt poľných ciest		Formát : 5 x A4
OBJEDNAVATEL: Ministerstvo pôdohospodárstva SR		Dátum : 03/2008
OBJEKT : SO 05 – POLNÁ CESTA – P5		Čís.zak. : 2008 – 01
ČASŤ : D – STAVEBNÁ	DIEL : STR	Účel : Projekt pre stav. povolenie
OBSAH : POZDĽŽNY PROFIL – P5		Mierka : 1 : 1000/100 Číslo výkr.: 6