


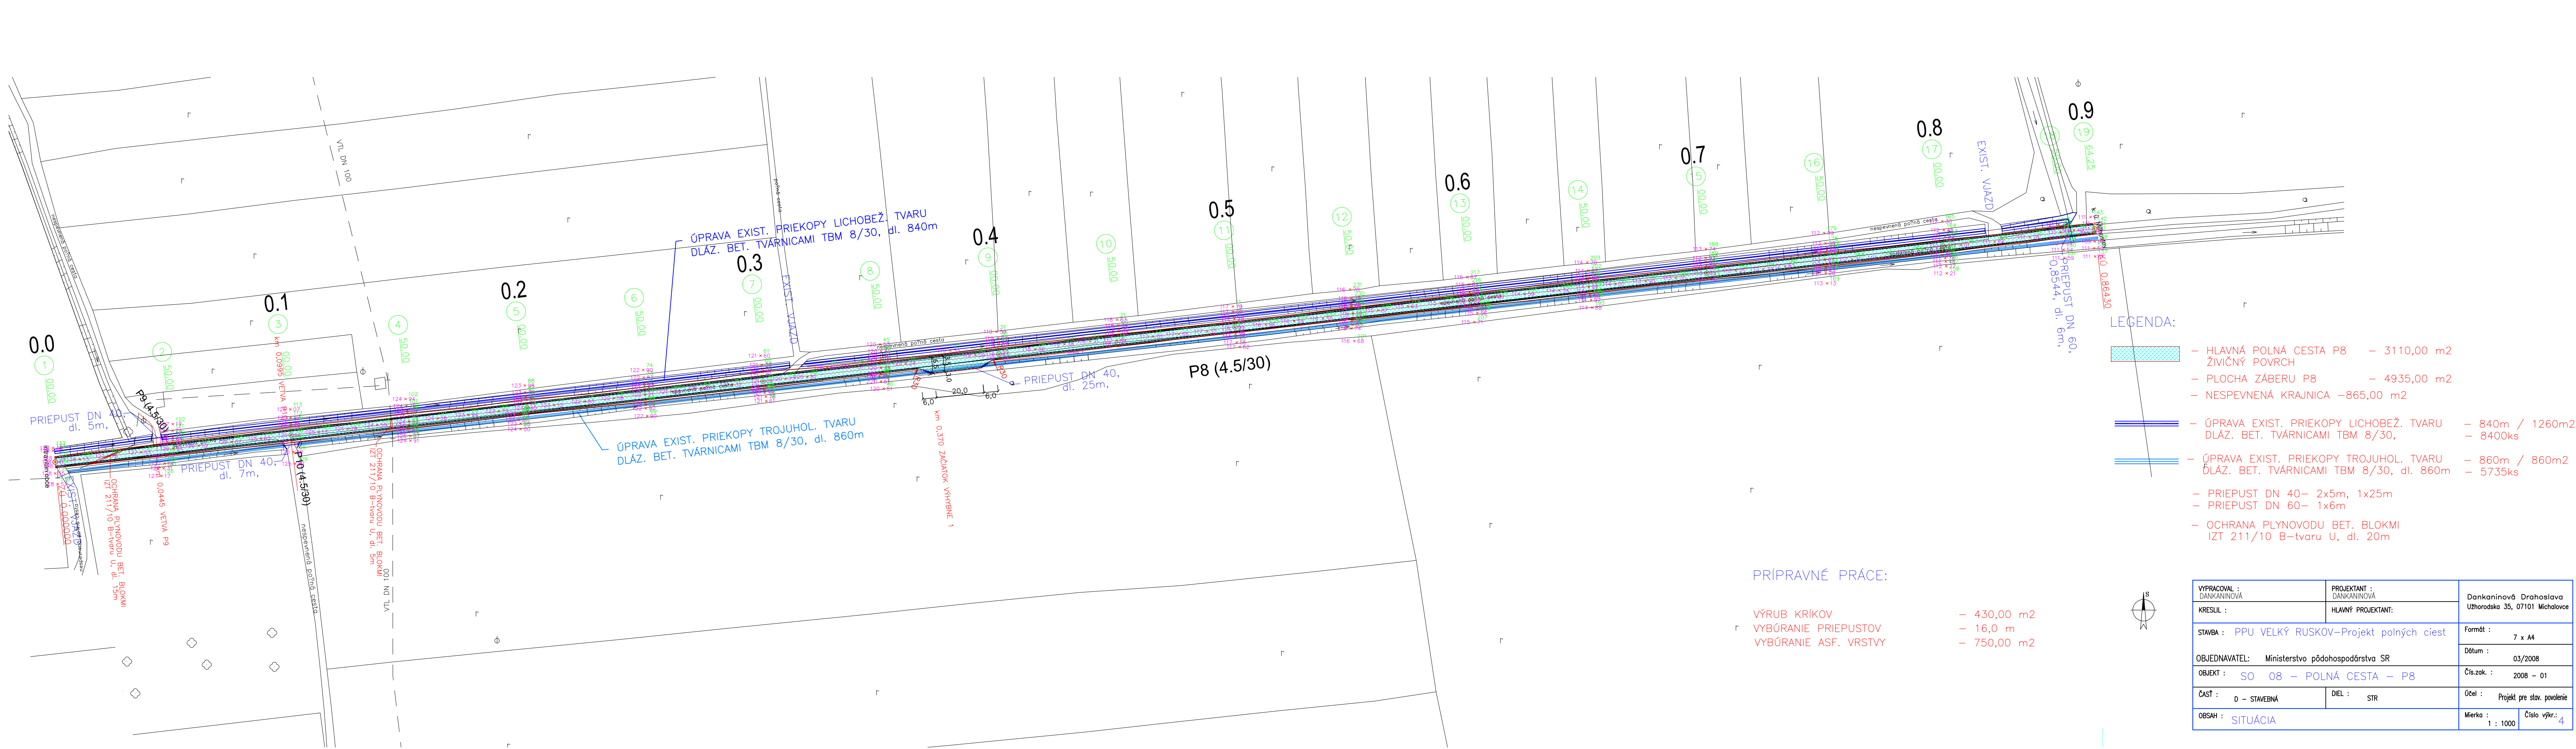

- LEGENDA:
- HLAVNÁ POLNÁ CESTA P8 – 3110,00 m2 ŽIVIČNÝ POVRCH
 - PLOCHA ZÁBERU P8 – 4935,00 m2
 - NESPEVNENÁ KRAJNICA –865,00 m2
 - ÚPRAVA EXIST. PRIEKOPY LICHOBÉŽ. TVARU DLÁŽ. BET. TVÁRNICAMI TBM 8/30, – 840m / 1260m2 – 8400ks
 - ÚPRAVA EXIST. PRIEKOPY TROJUHOL. TVARU DLÁŽ. BET. TVÁRNICAMI TBM 8/30, dl. 860m – 860m / 860m2 – 5735ks
 - PRIEPUST DN 40– 2x5m, 1x25m
 - PRIEPUST DN 60– 1x6m
 - OCHRANA PLYNOVODU BET. BLOKMI IZT 211/10 B–tvaru U, dl. 20m

PRÍPRAVNÉ PRÁCE:

- VÝRUB KRÍKOV – 430,00 m2
- VYBÚRANIE PRIEPUSTOV – 16,0 m
- VYBÚRANIE ASF. VRSTVY – 750,00 m2

VYPRACOVAL : DANKANINOVÁ	PROJEKTANT : DANKANINOVÁ	Dankaninová Drahoslava Užhorodska 35, 07101 Michalovce
KRESLIL :	HLAVNÝ PROJEKTANT:	
STAVBA : PPU VEĽKÝ RUSKOV–Projekt poľných ciest		Formát : 7 x A4
OBJEDNAVATEL: Ministerstvo pôdohospodárstva SR		Dátum : 03/2008
OBJEKT : SO 08 – POLNÁ CESTA – P8		Čís.zak. : 2008 – 01
ČASŤ : D – STAVEBNÁ	DIEL : STR	Účel : Projekt pre stav. povolenie
OBSAH : SITUÁCIA		Mierka : 1 : 1000 Číslo výkr.: 4