

DRUH POVRCHU ÚZEMIA:	SPEV. CESTA
KATASTRÁLNE ÚZEMIE:	V. RUSKOV
KRAJ:	KOŠICKÝ

Pozdĺžny profil: P8 M 1:1000/100
Rozsah: km 0,00000 - km 0,86430

SKLONOVÉ POMERY:

ZROVNÁVACIA ROVINA=116m


KÓTY NIVELETY:

KÓTY TERÉNU:

Výškový systém:B.p.v
STANIČENIE:

VZDIAL. PRIEČNÝCH REZOV:

SMEROVÉ POMERY:

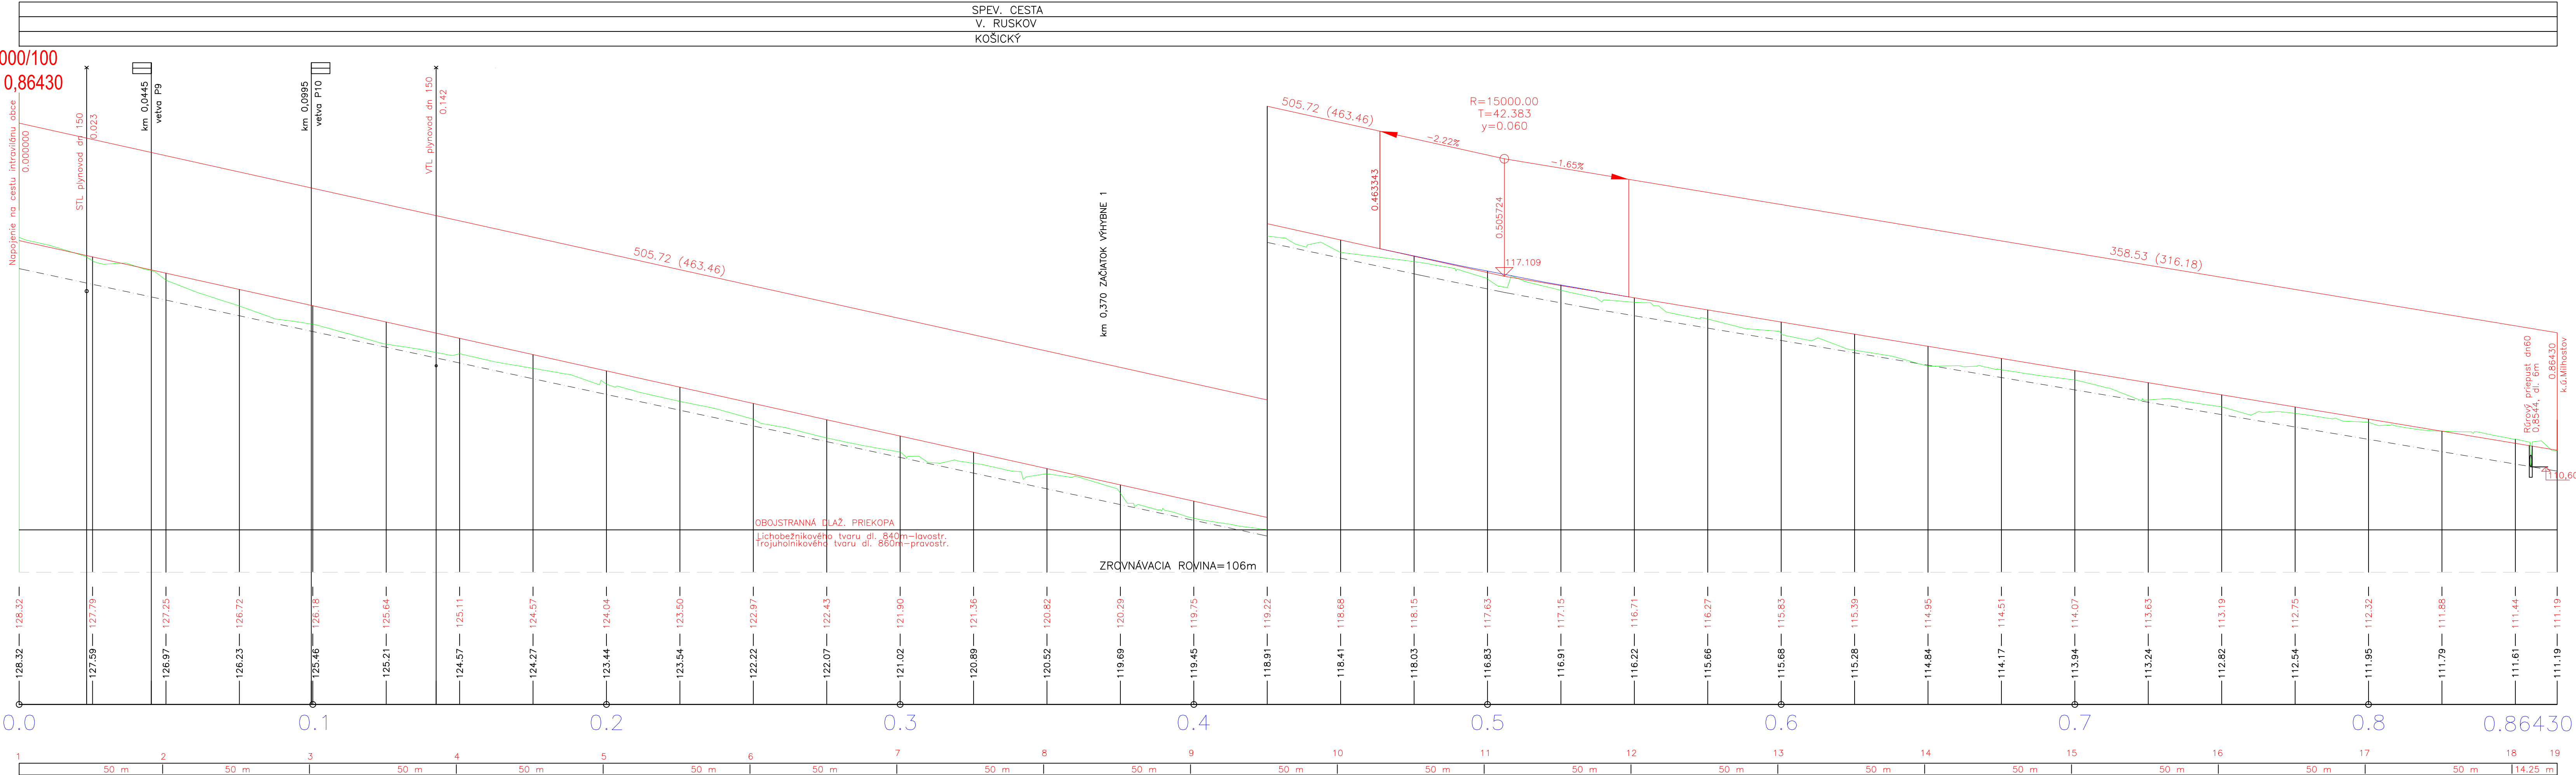

YPRACOVAL : DANKANINOVÁ	PROJEKTANT : DANKANINOVÁ	Dankaninová Drahoslava Užhoradska 35, 07101 Michalovce
KRESLIL :	HLAVNÝ PROJEKTANT:	
STAVBA : PPU VELKÝ RUSKOV–Projekt poľných ciest		Formát : 6 x A4
OBJEDNAVATEL: Ministerstvo pôdohospodárstva SR		Dátum : 03/2008
OBJEKT : SO 08 – POLNÁ CESTA – P8		Čís.zak. : 2008 – 01
ČASŤ : D – STAVEBNÁ	DIEL : STR	Účel : Projekt pre stav. povolenie
OBSAH : POZDĽŽNY PROFIL		Mierka : 1 : 1000/100
		Číslo výkr.: 6