


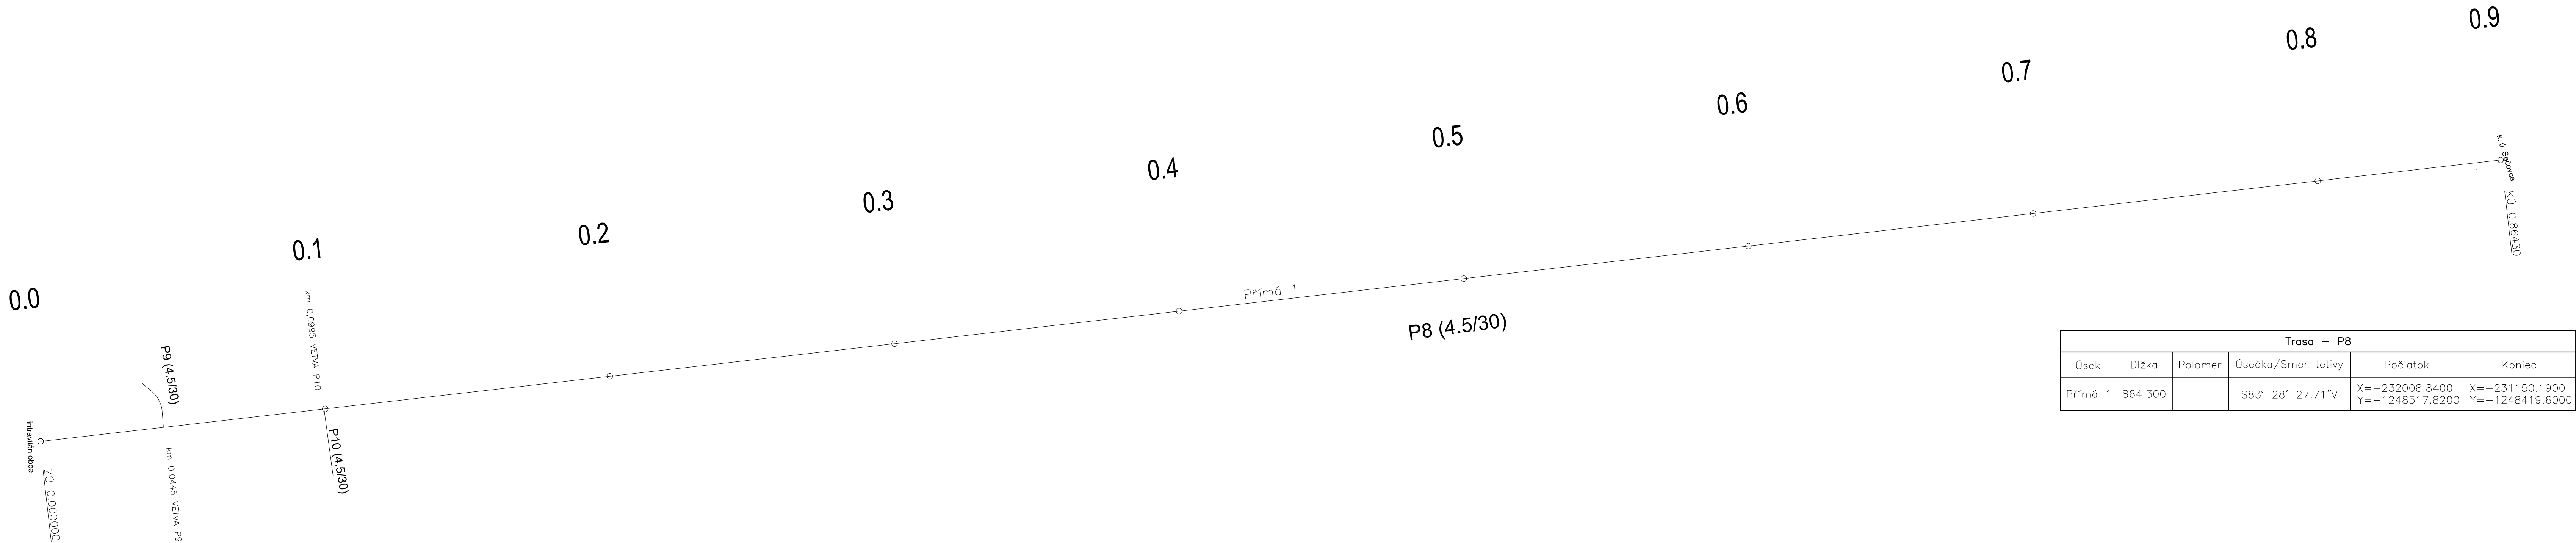

Trasa – P8					
Úsek	Dĺžka	Polomer	Úsečka/Smer tetivy	Počiatok	Koniec
Přímá 1	864.300		S83° 28' 27.71"V	X=−232008.8400 Y=−1248517.8200	X=−231150.1900 Y=−1248419.6000



VYPRACOVAL : DANKANINOVÁ	PROJEKTANT : DANKANINOVÁ	Dankaninová Drahoslava Užhorodská 35, 07101 Michalovce	
KRESLIL :	HLAVNÝ PROJEKTANT:		
STAVBA : PPU VELKÝ RUSKOV–Projekt poľných ciest		Formát : 4 x A4	
OBJEDNAVATEL: Ministerstvo pôdohospodárstva SR		Dátum : 02/2008	
OBJEKT : SO 08 – POLNÁ CESTA – P8		Čís.zak. : 2008 – 01	
ČASŤ : D – STAVEBNÁ	DIEL : STR	Účel : Projekt pre stav. povolenie	
OBSAH : VYTYČOVACIA SCHÉMA		Mierka : 1 : 1000	Číslo výkř.: 9