
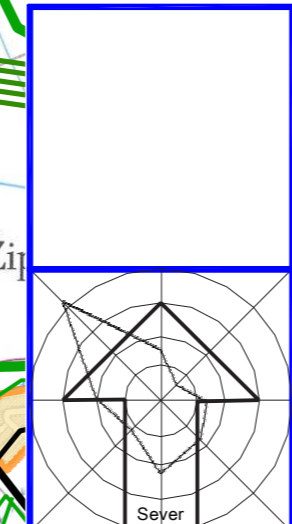


ÚZEMNÝ PLÁN OBCE NOVÝ RUSKOV

ŠIRŠIE VZŤAHY M 1 : 50 000

- LEGENDA**
- | SÚČASNÝ STAV | NÁVRH |
|--------------|--|
| | HRANICA OKRESU |
| | KATASTRÁLNE ÚZEMIE OBCE |
| | NAJBLIŽŠIE SÍDLO MESTSKÉHO TYPU |
| | NAJBLIŽŠIE OBCE |
| | CHRÁNENÉ VTÁČIE ÚZEMIE ONDAVSKÁ ROVINA |
| | DIAĽNICA D1 |
| | CESTNÁ SIET' - CESTY tr. I. |
| | ŽELEZNIČNÁ TRÁŤ |
| | DOBYVACÍ PRIESTOR NERASTNÝCH SUROVÍN - PODZEMNÝ |
| | PRIESKUMNÉ ÚZEMIE - Beša nad Latoricou - ROPA - ZEMNÝ PLYN |
| | VVN VEDENIA - 110 kVA (V6792, V6791, V6835, V6718), 400 kVA (V428) |
| | PLYNOFIKOVANÉ SÍDLO |
| | SÍDLO S KANALIZÁCIOU |
| | SÍDLO S VODOVODOM |
| | VODOVOD |
| | VODOJEM |
| | KANALIZÁCIA |
| | VTL PLYNOVODU |
| | VVTL PLYNOVODU |
| | VVTL TRANZITNÝ PLYNOVOD |
| | ROPOVOD |
| | REGULAČNÁ STANICA PLYNU |
| | VODNÁ NÁDRŽ RUSKOV |
| | VODNÁ NÁDRŽ VEĽ. OZOROVCE |
| | TEPLICKÝ RYBNÍK |
| | VODNÁ NÁDRŽ SEČOVCE |
| | VODNÁ NÁDRŽ N. ŽIPOV |
| | REGIONÁLNE STRED. TURIZMU |
| | STRED. ZIMNEJ REKREÁCIE |

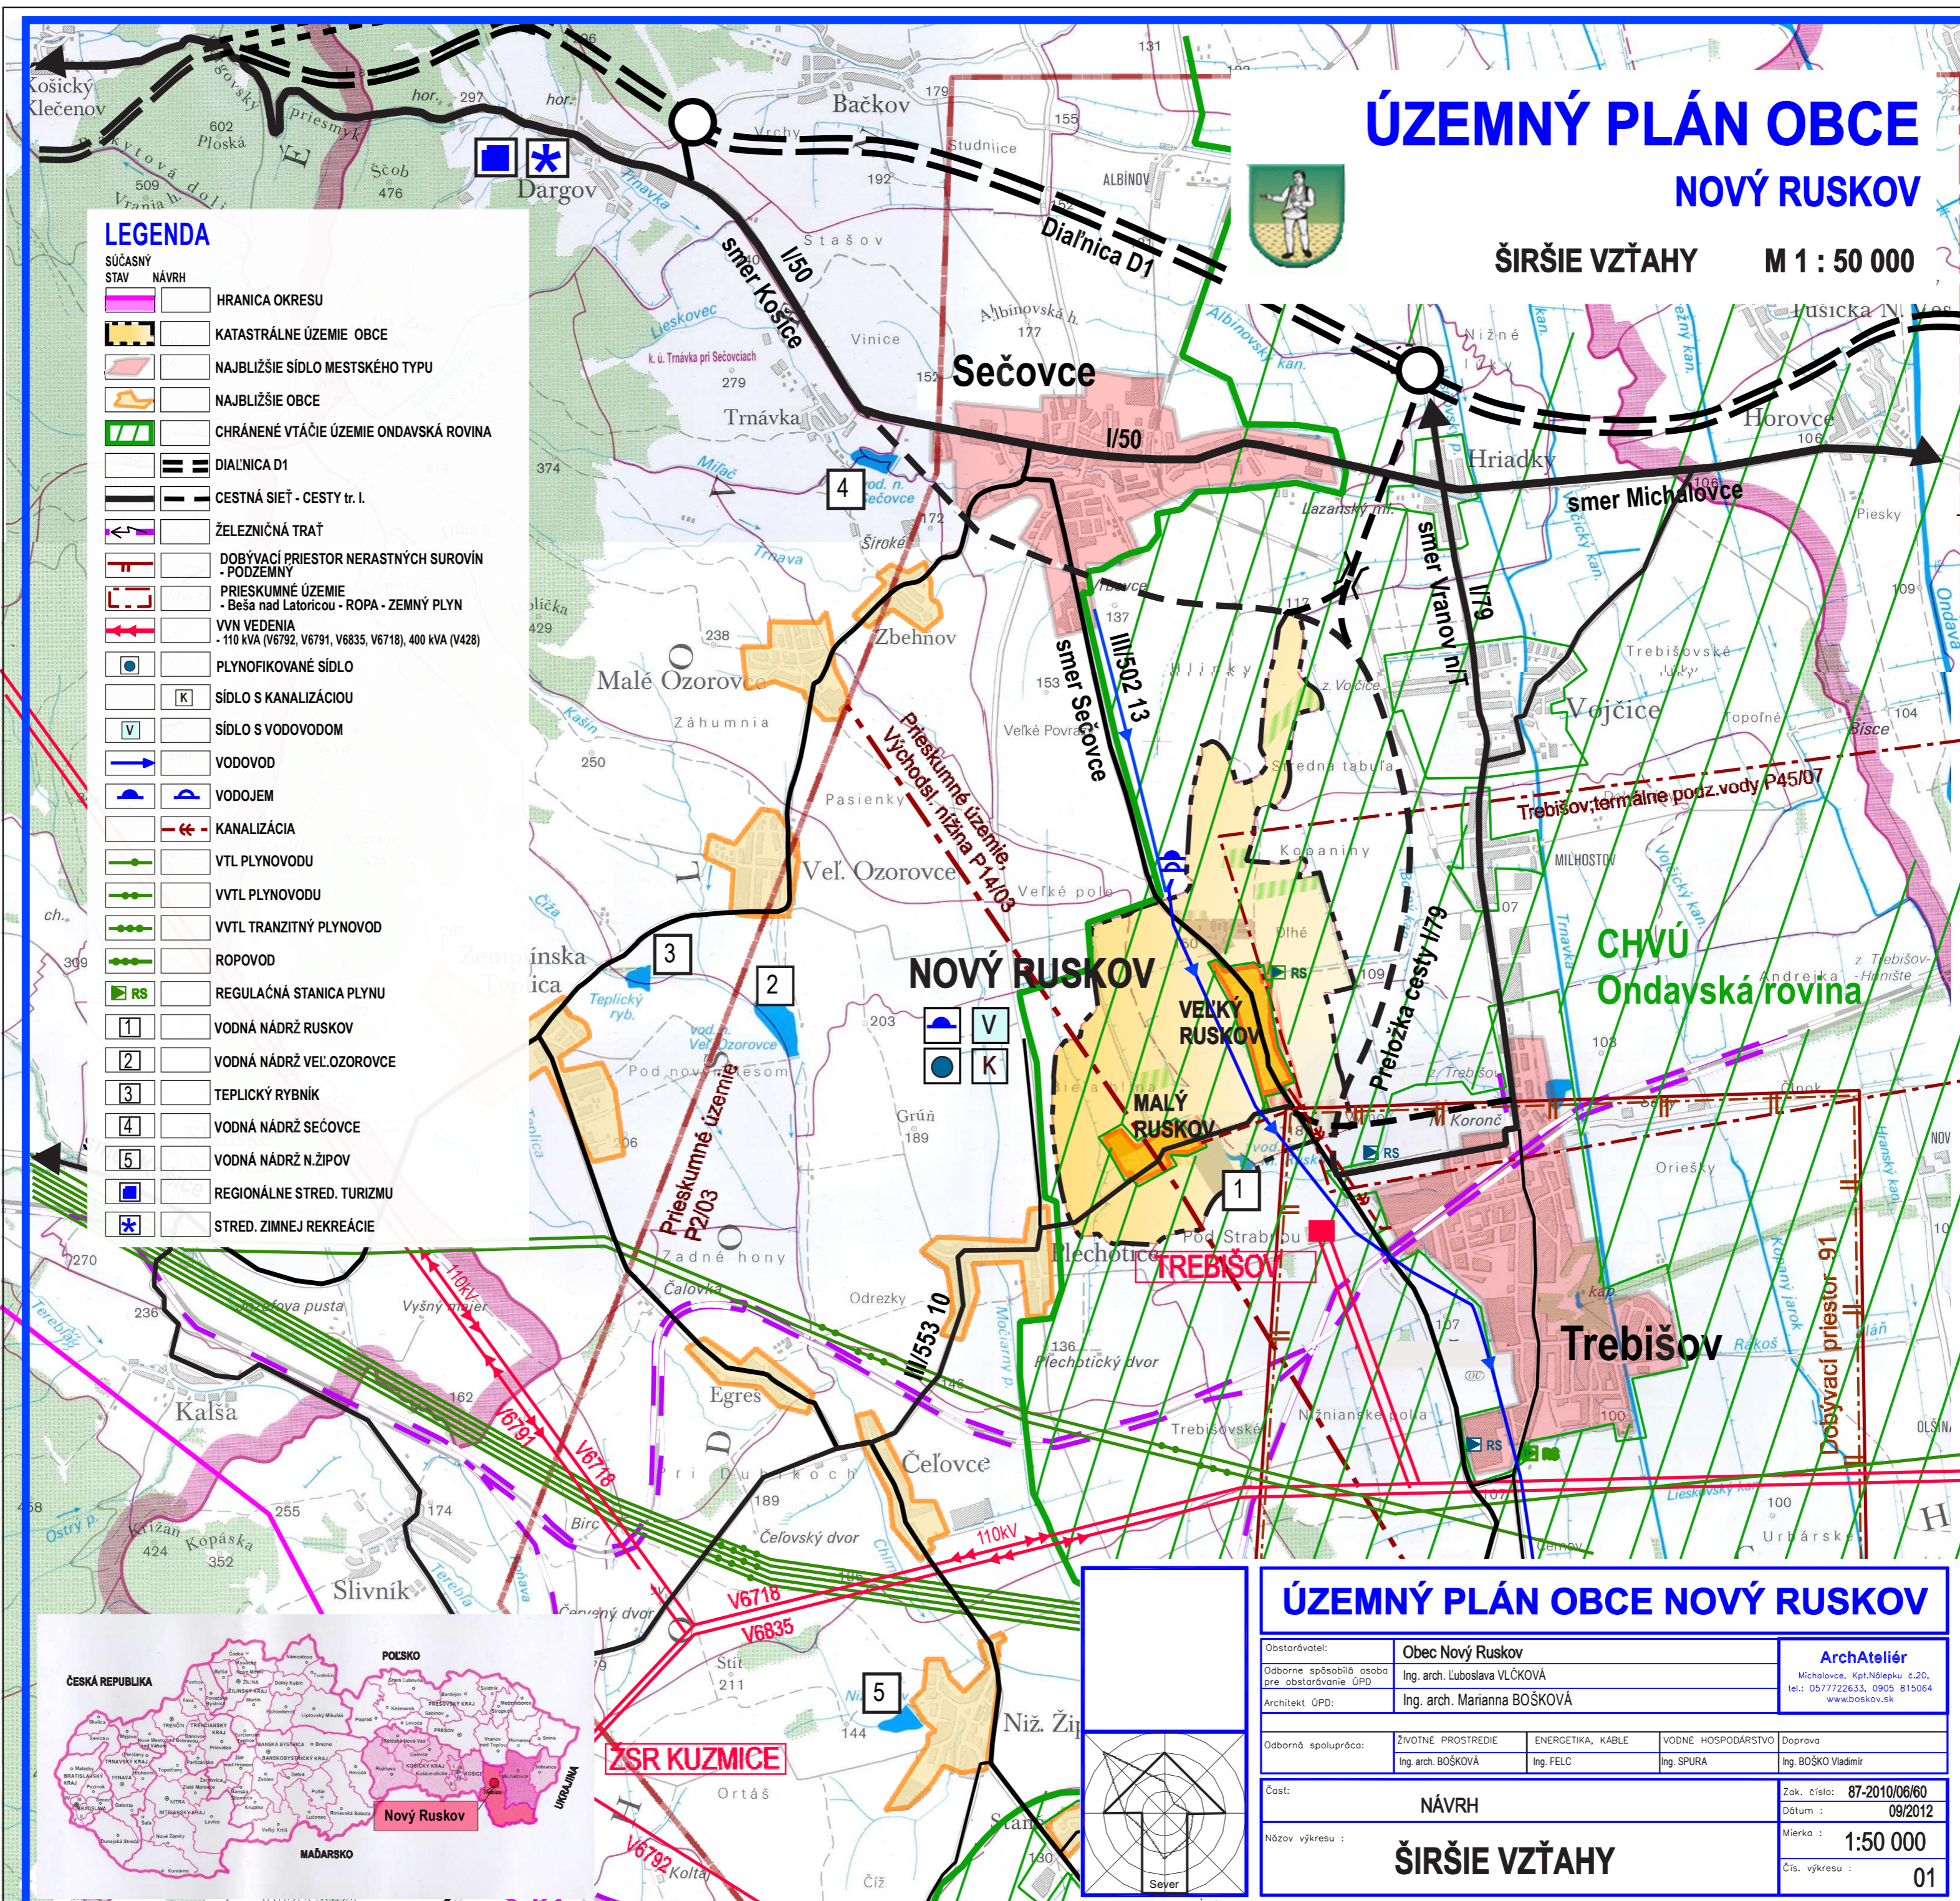

ÚZEMNÝ PLÁN OBCE NOVÝ RUSKOV			
Obstarávateľ:	Obec Nový Ruskov	ArchAteliér	
Odberne spôsobilá osoba pre obstarávanie ÚPD:	Ing. arch. Ľuboslava VLČKOVÁ	Michalovce, Kpt. Nálepu c.20, tel.: 057722633, 0905 815064 www.boškovo.sk	
Architekt ÚPD:	Ing. arch. Marianna BOŠKOVÁ		
Odborná spolupráca:	ZIVOTNÉ PROSTREDIE Ing. arch. BOŠKOVÁ	ENERGETIKA, KÁBLE Ing. FELC	VODNÉ HOSPODÁRSTVO Ing. SPURA
Časť:	NÁVRH		Doprava Ing. BOŠKO Vladimír
Číslo:	NÁVRH		Zak. číslo: 87-2010/06/60
Názov výkresu:	ŠIRŠIE VZŤAHY		Dátum: 09/2012
			Mierka: 1:50 000
			Čís. výkresu: 01