


ÚZEMNÝ PLÁN OBCE Nový Ruskov

ZÁUJMOVÉ ÚZEMIE

NÁVRH

M 1:10000

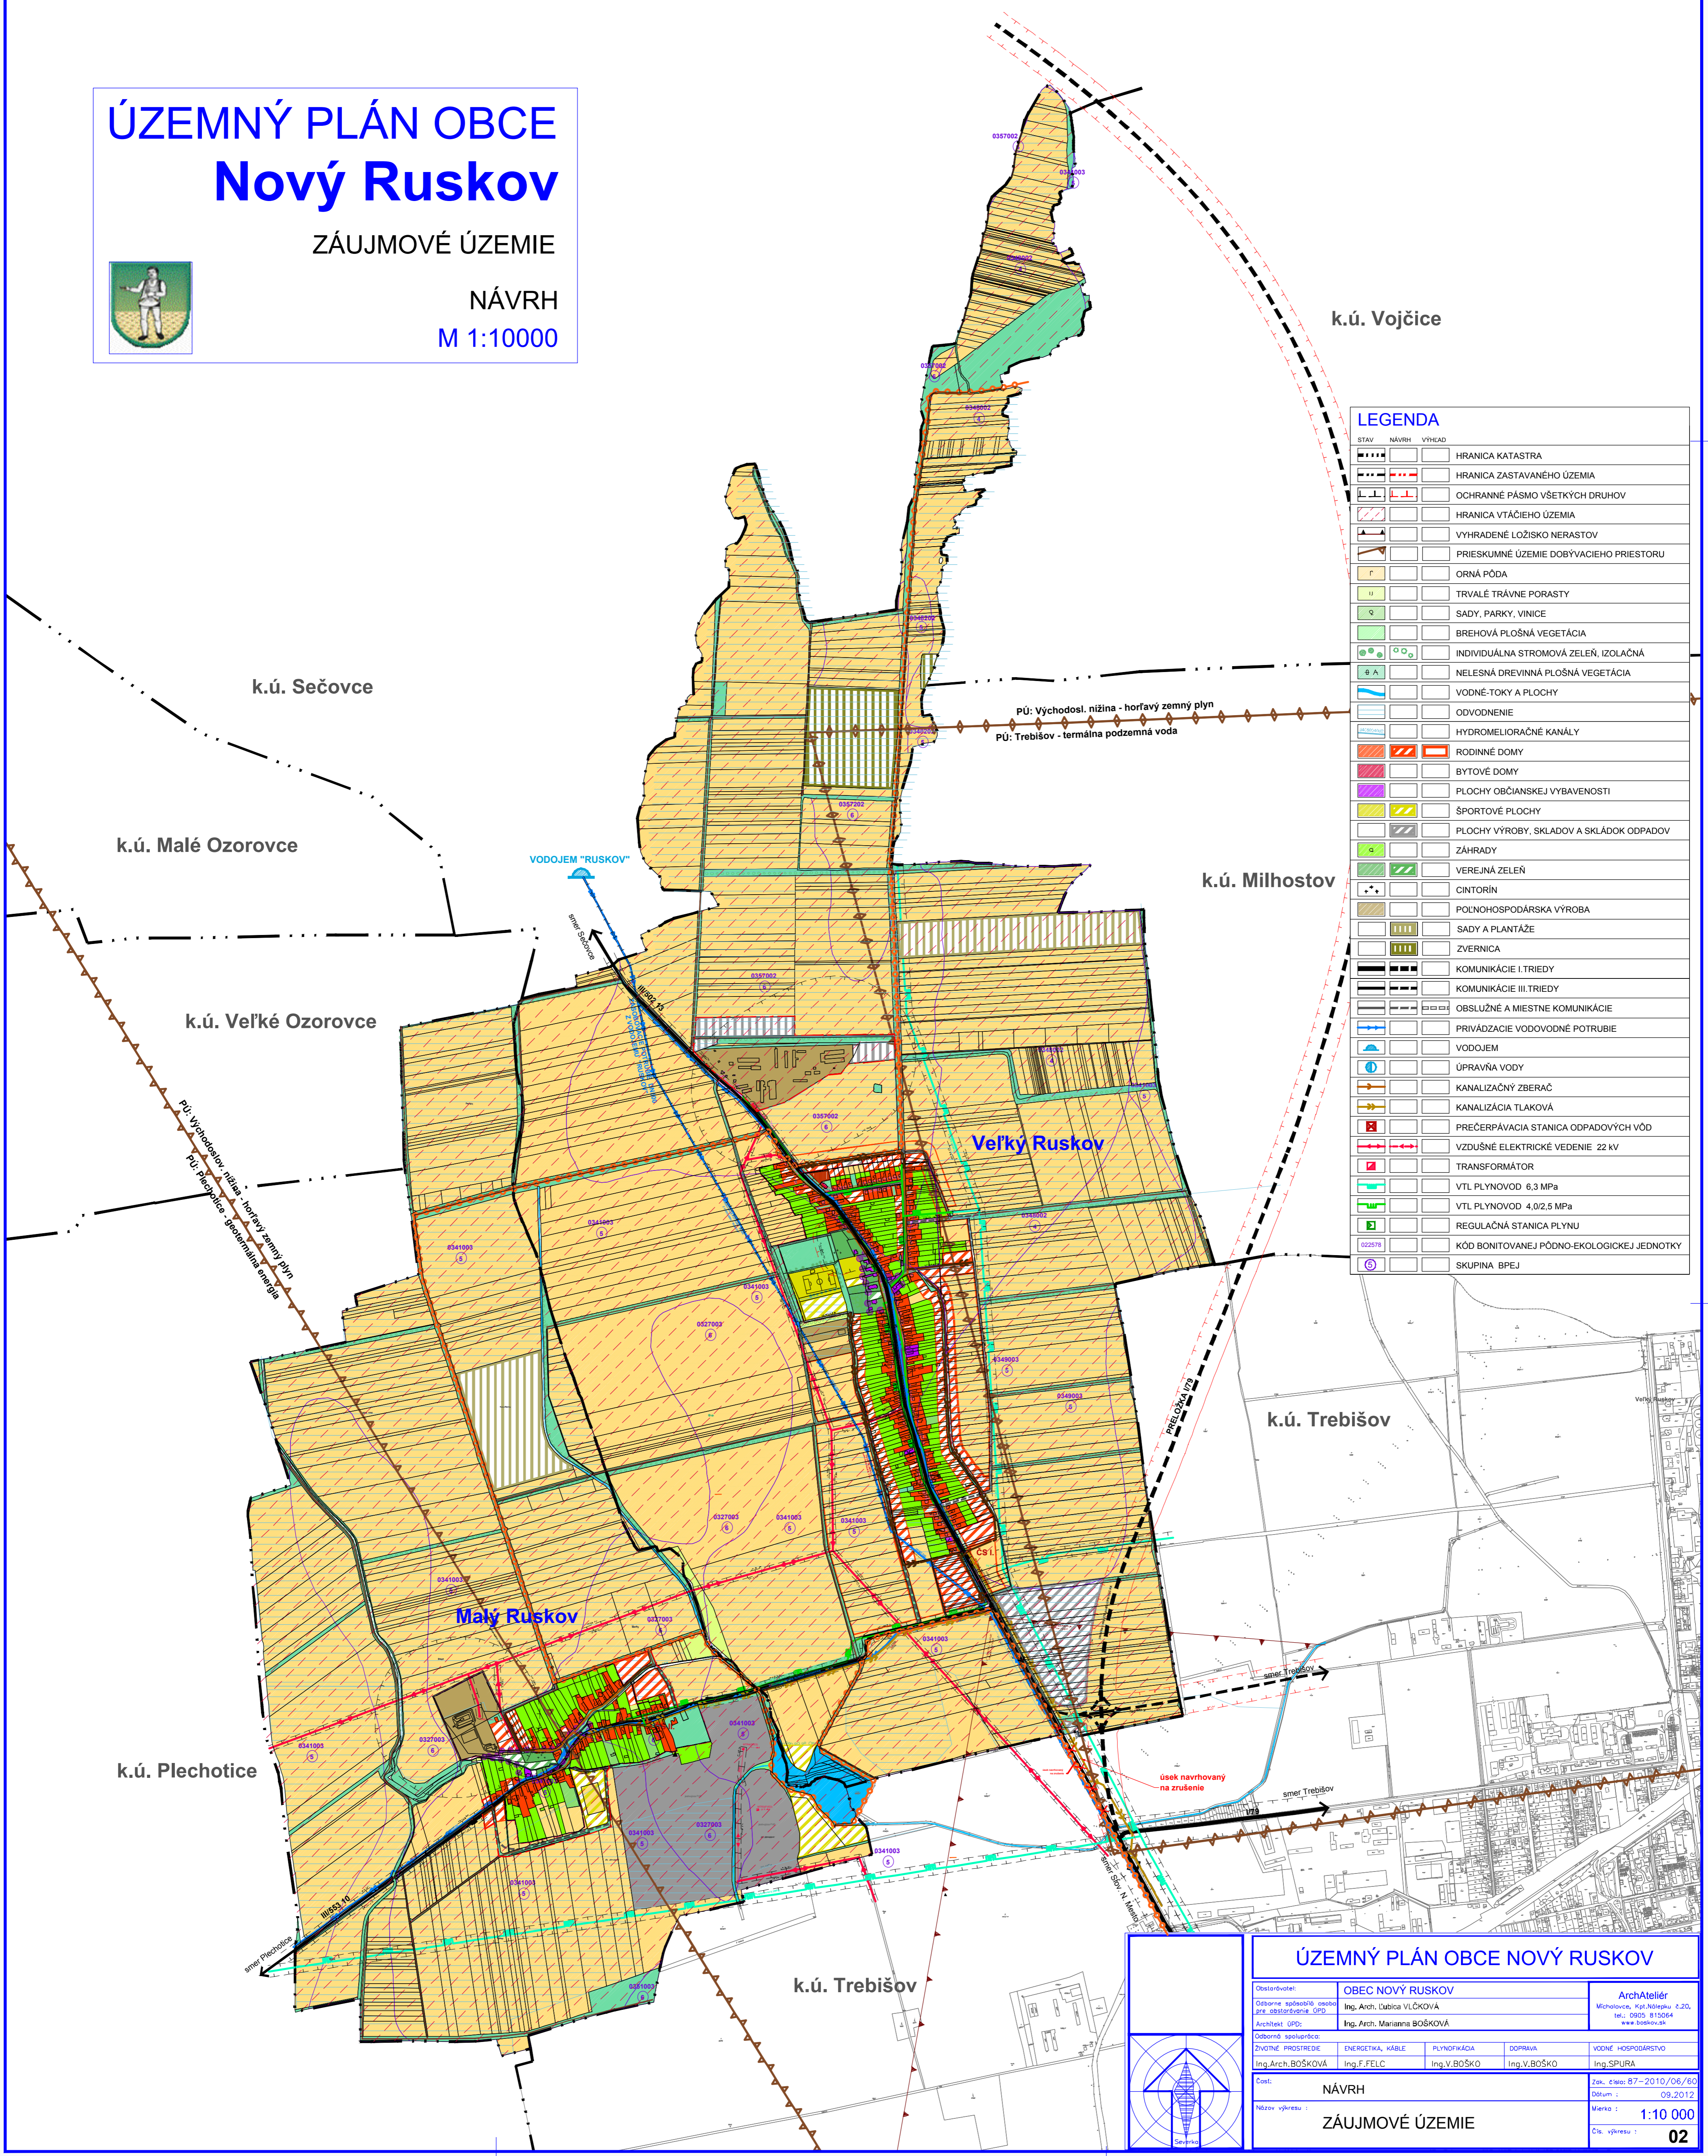

LEGENDA

STAV	NÁVRH	VÝHEAD	LEGENDA
----	----	----	HRANICA KATASTRA
----	----	----	HRANICA ZASTAVANÉHO ÚZEMIA
----	----	----	OCHRANNÉ PÁSMO VŠETKÝCH DRUHOV
----	----	----	HRANICA VTÁČIEHO ÚZEMIA
----	----	----	VYHRADENÉ LOŽISKO NERASTOV
----	----	----	PRIESKUMNÉ ÚZEMIE DOBYVACIEHO PRIESTORU
----	----	----	ORNÁ PÓDA
----	----	----	TRVALÉ TRÁVNE PORASTY
----	----	----	SADY, PARKY, VINICE
----	----	----	BREHOVÁ PLOŠNÁ VEGETÁCIA
----	----	----	INDIVIDUÁLNA STROMOVÁ ZELEN', IZOLAČNÁ
----	----	----	NELESNÁ DREVINNÁ PLOŠNÁ VEGETÁCIA
----	----	----	VODNÉ TOKY A PLOCHY
----	----	----	ODVODNENIE
----	----	----	HYDROMELIORAČNÉ KANÁLY
----	----	----	RODINNÉ DOMY
----	----	----	BYTOVÉ DOMY
----	----	----	PLOCHY OBČIANSKEJ VYBAVENOSTI
----	----	----	ŠPORTOVÉ PLOCHY
----	----	----	PLOCHY VÝROBY, SKLADOV A SKLÁDKOV ODPADOV
----	----	----	ZÁHRADY
----	----	----	VEREJNÁ ZELEŇ
----	----	----	CINTORÍN
----	----	----	POLNOHOSPODÁRSKA VÝROBA
----	----	----	SADY A PLANTÁŽE
----	----	----	ZVERNICA
----	----	----	KOMUNIKÁCIE I. TRIEDY
----	----	----	KOMUNIKÁCIE III. TRIEDY
----	----	----	OBSLUŽNÉ A MIESTNE KOMUNIKÁCIE
----	----	----	PRIVÁDZACIE VODOVODNÉ POTRUBIE
----	----	----	VODOJEM
----	----	----	ÚPRAVNÁ VODY
----	----	----	KANALIZAČNÝ ZBERAČ
----	----	----	KANALIZÁCIA TLAKOVÁ
----	----	----	PREČERPÁVACIA STANICA ODPADOVÝCH VÔD
----	----	----	VZDUŠNÉ ELEKTRICKÉ VEDENIE 22 KV
----	----	----	TRANSFORMÁTOR
----	----	----	VTL PLYNOVOD 6,3 MPa
----	----	----	VTL PLYNOVOD 4,0/2,5 MPa
----	----	----	REGULAČNÁ STANICA PLYNU
----	----	----	KÓD BONITOVANEJ PÓDNO-ÉKOLOGICKEJ JEDNOTKY
----	----	----	SKUPINA BPEJ

ÚZEMNÝ PLÁN OBCE NOVÝ RUSKOV

Obstarávateľ:	OBEC NOVÝ RUSKOV	ArchAteliér
Osobne zodpovedajúca osoba pre odbornú kontrolu:	Ing. Arch. Ľubica VLČKOVÁ	Michalovec, Kšl. Námestie 2,20, tel.: 0905 815064 www.boškovi.sk
Architekci (GPO):	Ing. Arch. Mariana BOŠKOVÁ	
Odborná spolupráca:		VODNÉ HOSPODÁRSTVO
ŽIVOTNÉ PROSTREDIE:	Ing. F. FELC	Ing. V. BOŠKO
ENERGETIKA, KÁBLE:	Ing. F. FELC	Ing. V. BOŠKO
PLYNOVODY:	Ing. V. BOŠKO	Ing. SPURA
DOPRAVA:		
ČoSt:	NÁVRH	Zak. číslo: 87-2010/06/60
Názov výkresu:	ZÁUJMOVÉ ÚZEMIE	Dátum: 09.2012
		Mierka: 1:10 000
		Číslo výkresu: 02

