


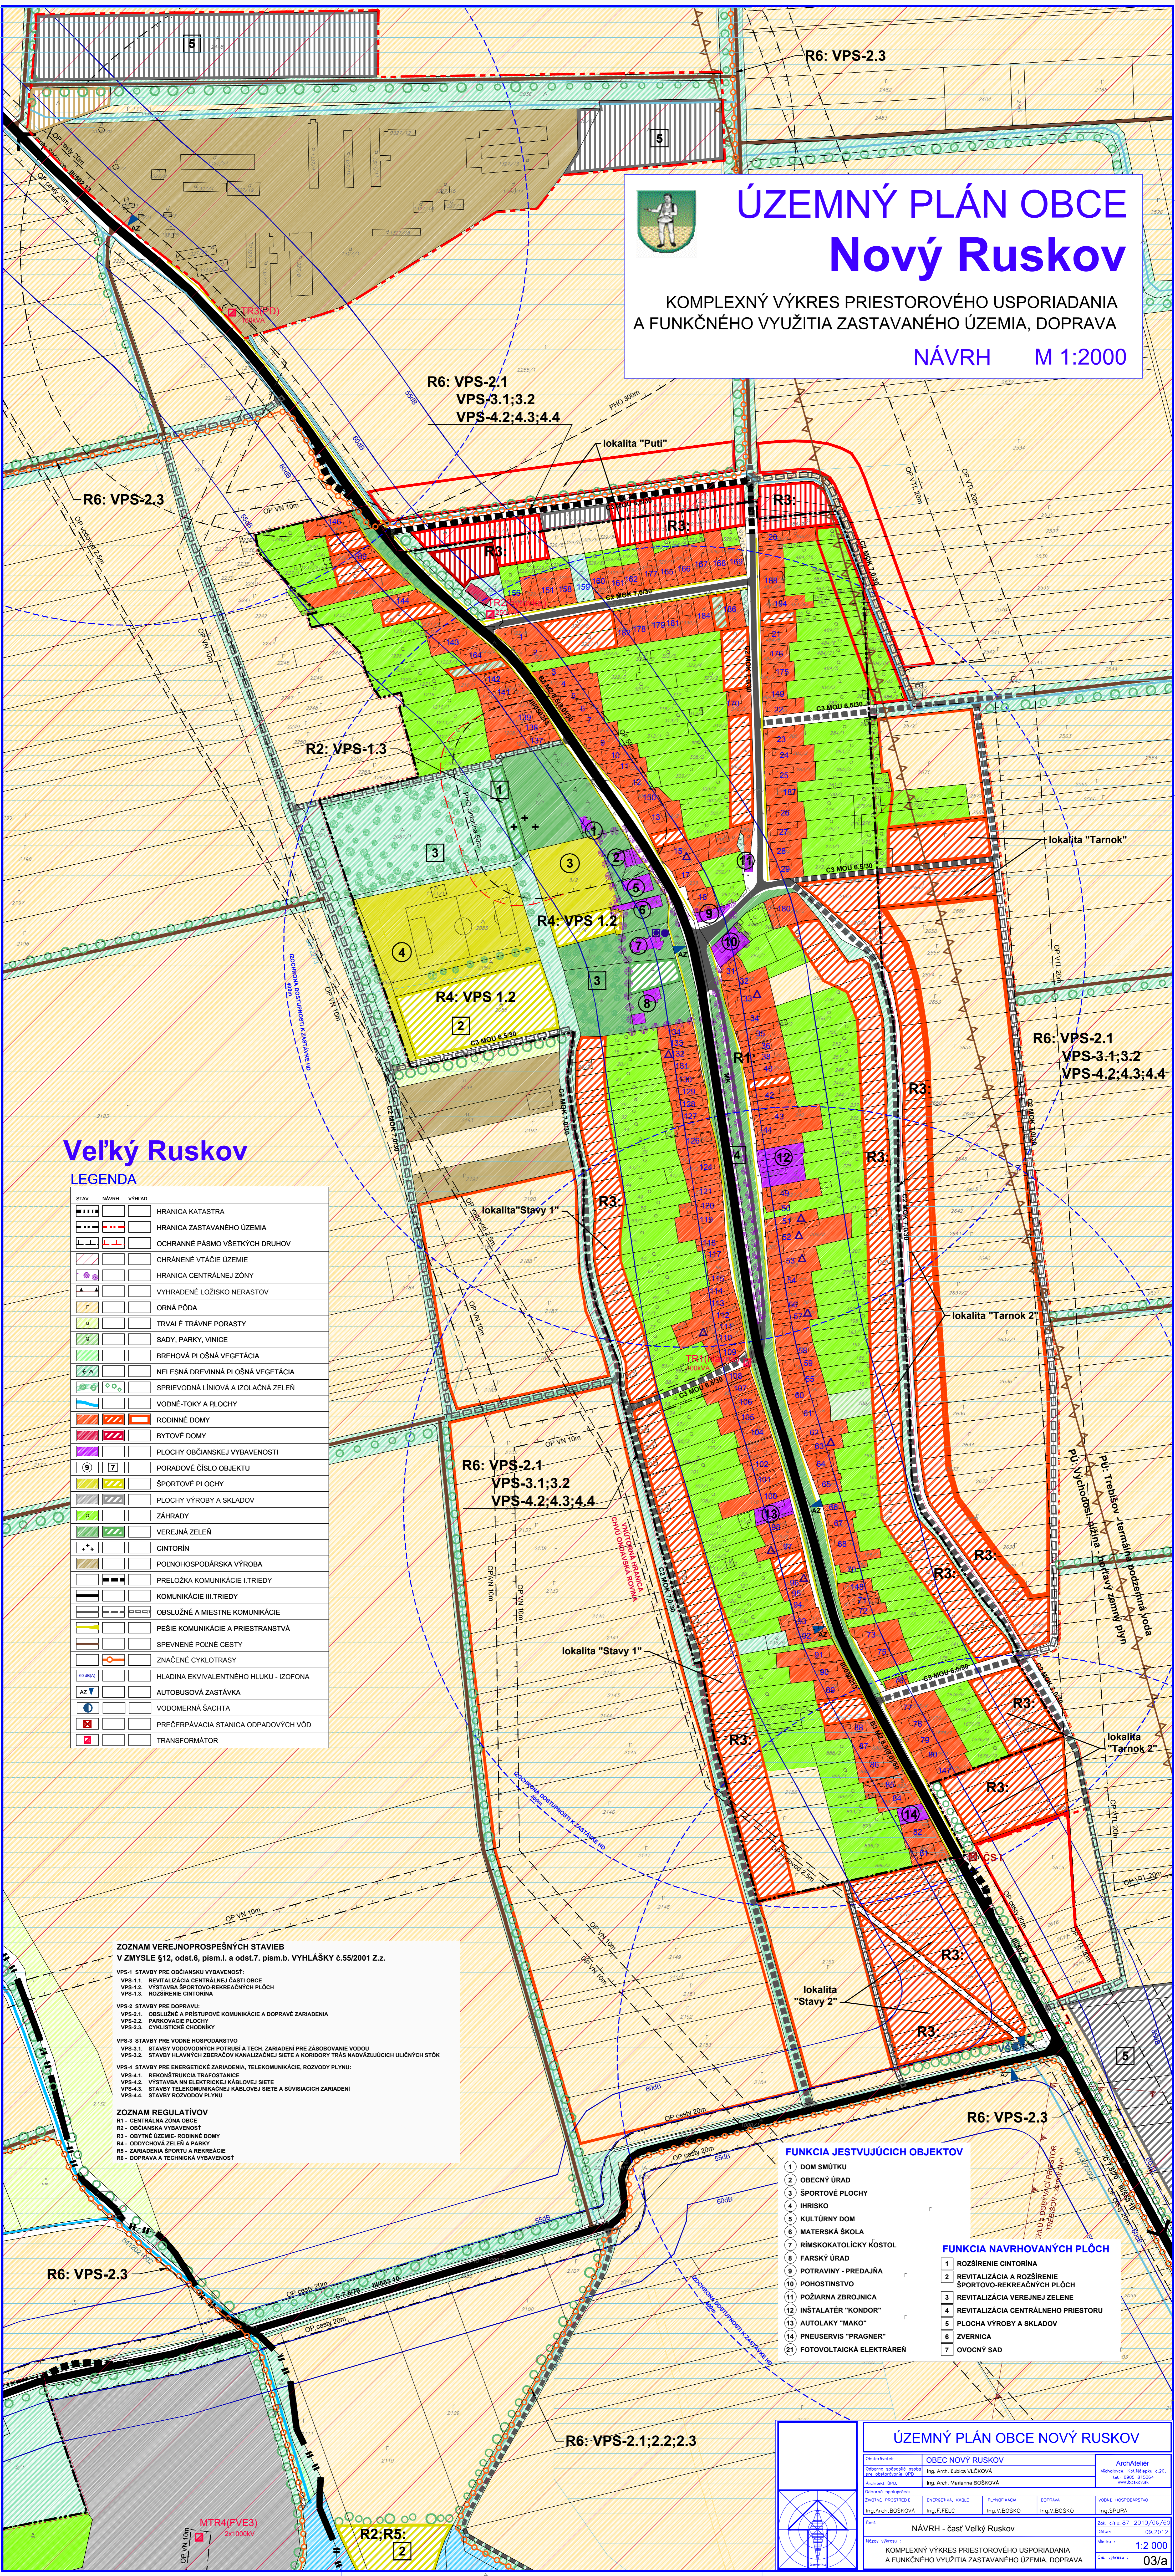

ÚZEMNÝ PLÁN OBCE Nový Ruskov

KOMPLEXNÝ VÝKRES PRIESTOROVÉHO USPORIADANIA
A FUNKČNÉHO VYUŽITIA ZASTAVANÉHO ÚZEMIA, DOPRAVA

NÁVRH M 1:2000



Veľký Ruskov

LEGENDA

STAV	NÁZEV	VÝKRES
—	HRANICA KATASTRA	
—	HRANICA ZASTAVANÉHO ÚZEMIA	
—	OCHRANNÉ PÁSMO VŠETKÝCH DRUHOV	
—	CHRÁNENÉ VTÁČIE ÚZEMIE	
—	HRANICA CENTRÁLNEJ ZÓNY	
—	VYHRADENÉ LOŽISKO NERASTOV	
—	ORNÁ PÓDA	
—	TRVALÉ TRÁVNE PORASTY	
—	SADY, PARKY, VINICE	
—	BREHOVÁ PLOŠNÁ VEGETÁCIA	
—	NELESNÁ DREVINNÁ PLOŠNÁ VEGETÁCIA	
—	SPRÁVODNÁ LÍNOVÁ A IZOLAČNÁ ZELEN	
—	VODNÉ TOKY A PLOCHY	
—	RODINNÉ DOMY	
—	BYTOVÉ DOMY	
—	PLOCHY OBČANSKEJ VYBAVENOSTI	
—	PORADOVÉ ČÍSLO OBJEKTU	
—	ŠPORTOVÉ PLOCHY	
—	PLOCHY VÝROBY A SKLADOV	
—	ZÁHRADY	
—	VEREJNÁ ZELEN	
—	CINTORIN	
—	POLNOHOSPODÁRSKA VÝROBA	
—	PRELOŽKA KOMUNIKÁCIE I TRIEDY	
—	KOMUNIKÁCIE III TRIEDY	
—	OSLUŽNÉ A MIESTNE KOMUNIKÁCIE	
—	PEŠIE KOMUNIKÁCIE A PRIESTRANSTVÁ	
—	SPEVNEVNÉ POKNÉ CESTY	
—	ZNAČENÉ CYKLOTRASY	
—	HLADINA EKUIVALENTNÉHO HLUKU - IZOFONA	
—	AUTOBUSOVÁ ZASTÁVKA	
—	VODOMERNÁ SACHTA	
—	PREČERPNÁVACIA STANICA ODPADOVÝCH VÔD	
—	TRANSFORMÁTOR	

ZOZNAM VEREJNOSPESNÝCH STAVIEB
V ZMYSLE §12, odst.6, písm.l. a odst.7, písm.b. VYHLAŠKY č.55/2001 Z.z.

VPS-1 STAVBY PRE OBČANSKÚ VYBAVENOSŤ:
VPS-1.1 REKONŠTRUKCIA CENTRÁLNEJ ČASTI OBCE
VPS-1.2 VÝSTAVBA ŠPORTOVO-REKREAČNÝCH PLOCH
VPS-1.3 ROZŠIŘENIE CINTORNA

VPS-2 STAVBY PRE DOPRAVU:
VPS-2.1 OSLUŽNÉ A PRÍSTUPNÉ KOMUNIKÁCIE A DOPRAVÉ ZARIADENIA
VPS-2.2 PARKOVACIE PLOCHY
VPS-2.3 CYKLISTICKE CHODNÍKY

VPS-3 STAVBY PRE VODNÉ HOSPODÁRSTVO
VPS-3.1 STAVBY VODOKOŇNÝCH POTRUBÍ A TECH. ZARIADENÍ PRE ZÁSOROVANIE VODOU
VPS-3.2 VÝSTAVBA VODOKOŇNÝCH KANALIZAČNÝCH SÍTI A KOROBY TRIASADOVÝCH ULIČNÝCH STOK

VPS-4 STAVBY PRE ENERGETICKE ZARIADENIA, TELEKOMUNIKÁCIE, ROZVOJ PLYNU:
VPS-4.1 REKONŠTRUKCIA TRAFOPRÁSTANICE
VPS-4.2 VÝSTAVBA NIU ELEKTRIČNEJ KABLOVEJ SÍTE
VPS-4.3 STAVBY TELEKOMUNIKAČNEJ KABLOVEJ SÍTE A SÚVIAZICH ZARIADENÍ
VPS-4.4 STAVBY ROZDOVOVÝ PLYNU

ZOZNAM REGULATÍVNY
R1 - CENTRÁLNA ZÓNA OBCE
R2 - OBČANSKÁ VYBAVENOSŤ
R3 - OBYTNÉ ÚZEMIE - RODINNÉ DOMY
R4 - ODDYCHOVÁ ZELEN A PARKY
R5 - ZARADENIA ŠPORTU A REKREÁCIE
R6 - DOPRAVA A TECHNICKÁ VYBAVENOSŤ

- FUNKCIA JESTVUJÚCICH OBJEKTŮ**
- 1 DOM SMŤUKU
 - 2 OBECNÝ ÚRAD
 - 3 ŠPORTOVÉ PLOCHY
 - 4 IHRISKO
 - 5 KULTURNÝ DDM
 - 6 MATERSKÁ ŠKOLA
 - 7 RÍMSKOKATOLICKÝ KOSTOL
 - 8 FARSKÝ ÚRAD
 - 9 POTRAVINY - PREDAJŇA
 - 10 POHOŠTINSTVO
 - 11 POŽIARNÁ ZBRJOJNICA
 - 12 INŠTALÁTER "KONDOR"
 - 13 AUTOLAKY "MANKO"
 - 14 PNEUSERVIS "PRAGNER"
 - 21 FOTOVOLTAICKÁ ELEKTRARERŇ
- FUNKCIA NAVRHOVANÝCH PLOCH**
- 1 ROZŠIŘENIE CINTORNA
 - 2 REVITALIZÁCIA A ROZŠIŘENIE ŠPORTOVO-REKREAČNÝCH PLOCH
 - 3 REVITALIZÁCIA VEREJNEJ ZELEN
 - 4 REVITALIZÁCIA CENTRÁLNEHO PRIESTORU
 - 5 PLOCHA VÝROBY A SKLADOV
 - 6 ZVERNICA
 - 7 OVOCNÝ SAD

ÚZEMNÝ PLÁN OBCE NOVÝ RUSKOV

Obdobie: 2010-2015	OBEC NOVÝ RUSKOV Ing. Arch. Lubica VLČKOVÁ	Architekt: Miroslav Kuchta, Ing. Arch. Miroslav Kuchta
Stav: 2010	Ing. Arch. Miroslav BOŠKOV	Ing. Arch. Miroslav BOŠKOV
Zdroj: PROJEKT	ENERGETIKA, HÁBE, PLYNOVODY	DOPRAVA, VÝSTAVBA
Ing. Arch. BOŠKOV	Ing. F. FELC	Ing. V. BOŠKO
Dát: 2010	NÁVRH - časť Veľký Ruskov	
Návrh: vjv	Komplexný výkres priestorového usporiadania a funkčného využitia zastavaného územia, doprava	
Mierka: 1:2000	Číslo: 03/a	