


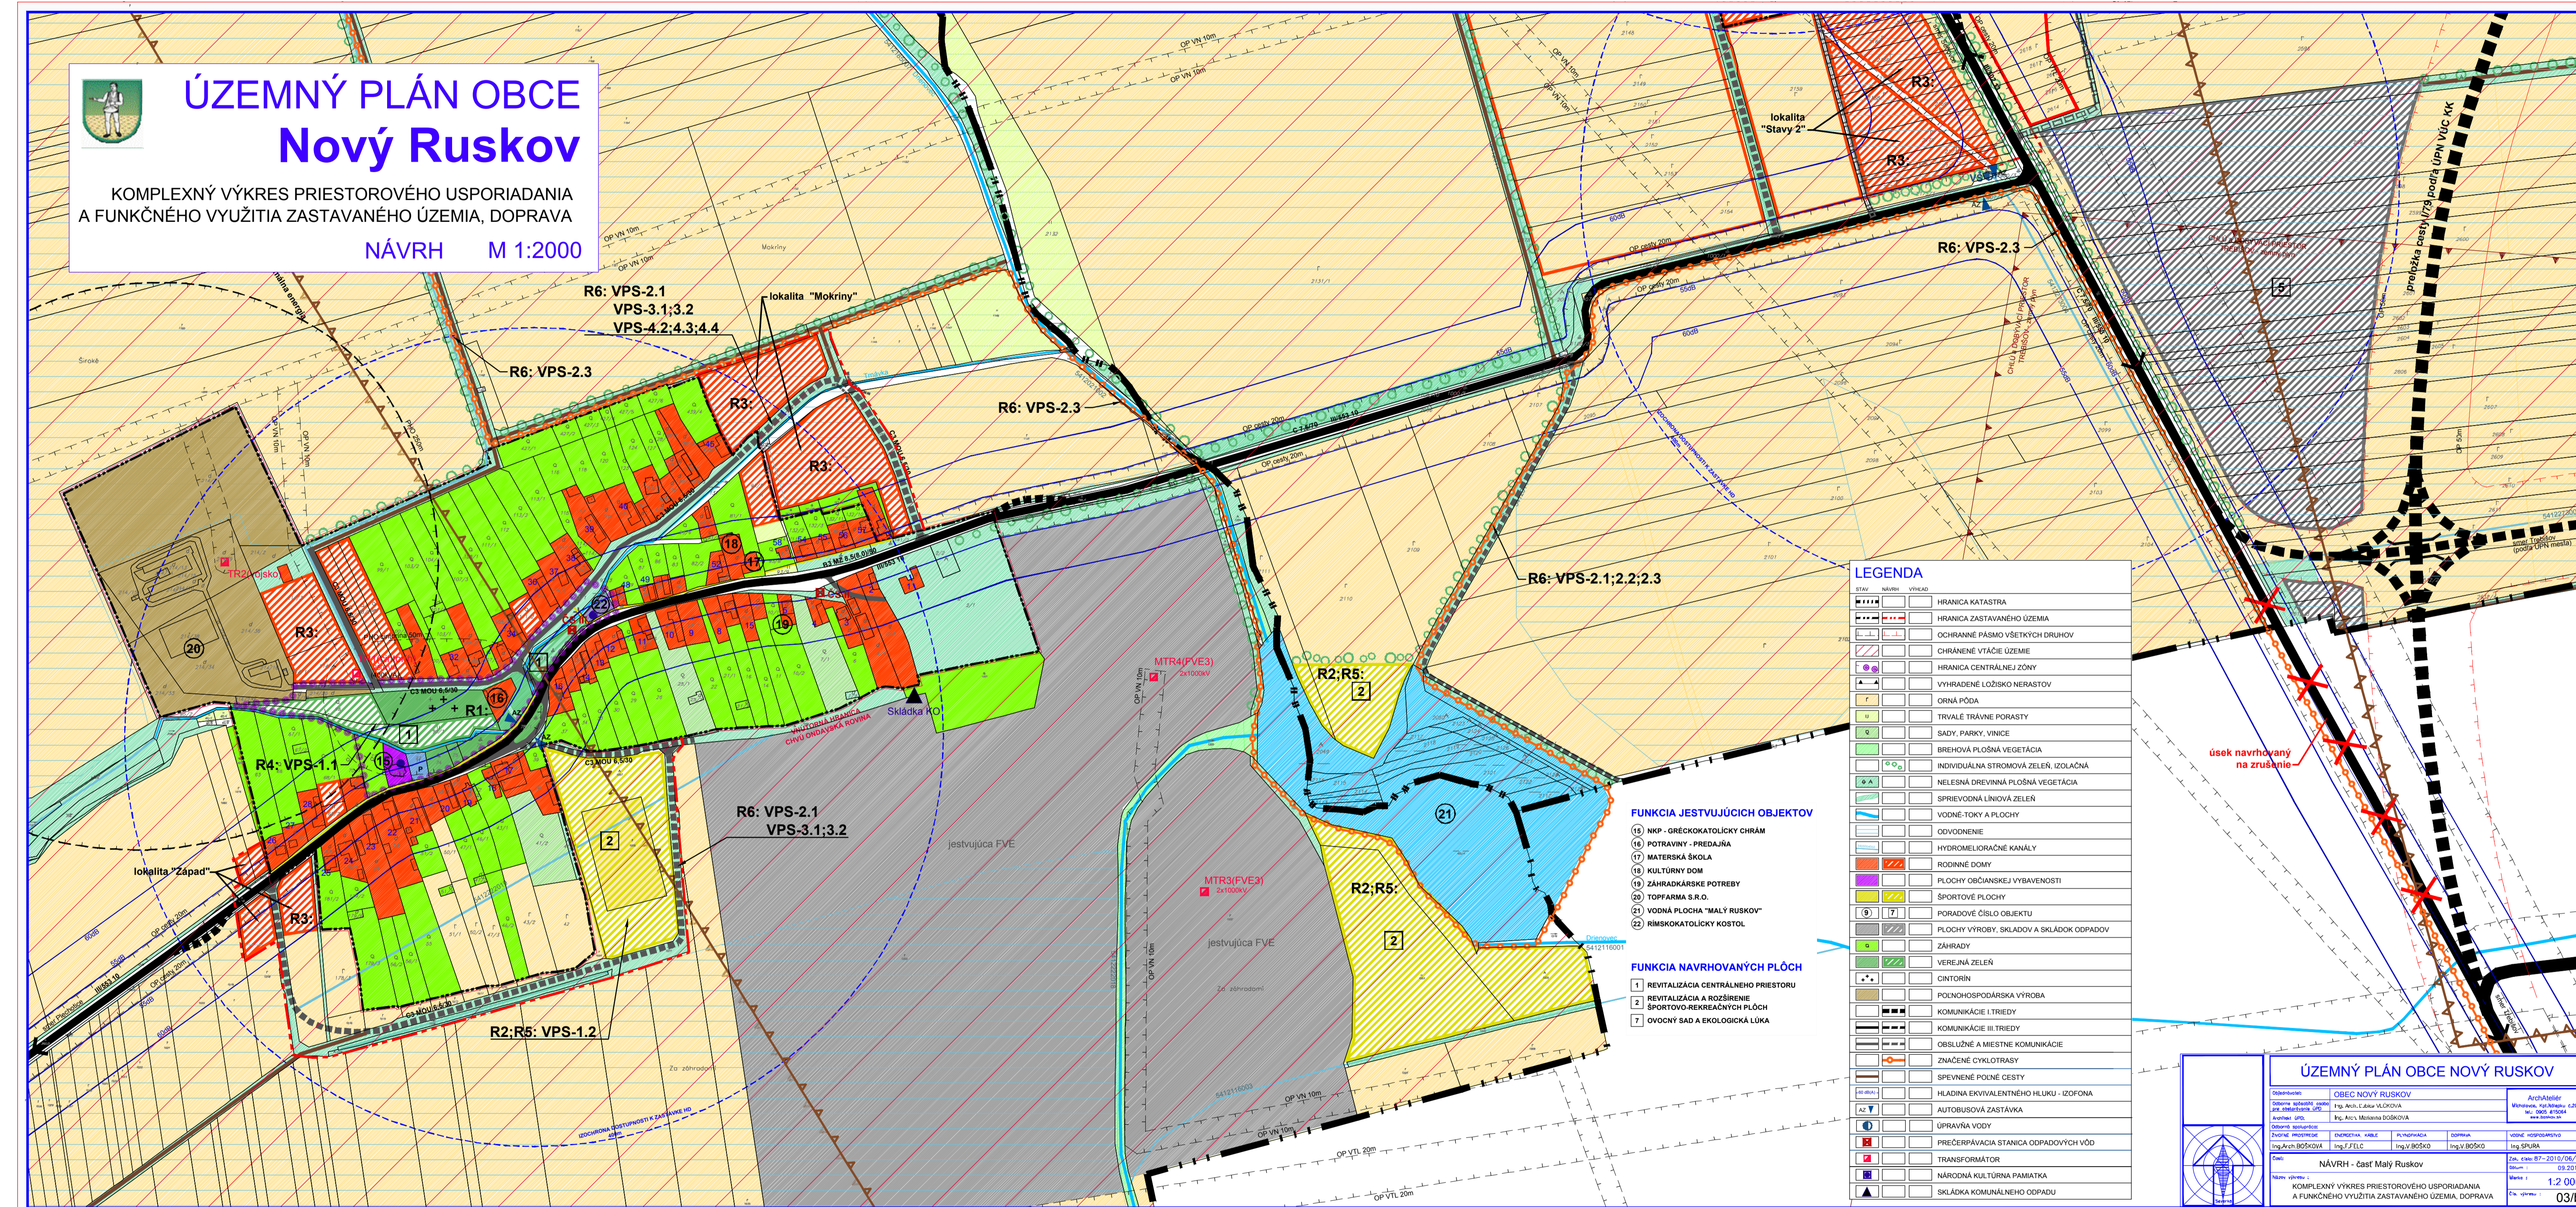

# ÚZEMNÝ PLÁN OBCE Nový Ruskov

KOMPLEXNÝ VÝKRES PRIESTOROVÉHO USPORIADANIA  
A FUNKČNÉHO VYUŽITIA ZASTAVANÉHO ÚZEMIA, DOPRAVA

NÁVRH M 1:2000



STAV	NÁVRES	VÝHED
— — — —		HRANICA KATASTRA
— · — · — ·		HRANICA ZASTAVANÉHO ÚZEMIA
— — — —		OCHRANNÉ PASMO VŠETKYCH DRUHOV
— — — —		CHRANENÉ VŤAČIE ÚZEMIE
— — — —		HRANICA CENTRÁLNEJ ZÓNY
— — — —		VYHRADENÉ LOŽISKO NERASTOV
— — — —		ORNÁ PÓDA
— — — —		TRVALÉ TRÁVNE PORASTY
— — — —		SADY, PARKY, VINICE
— — — —		BREHOVÁ PLOŠNÁ VEGETÁCIA
— — — —		INDIVIDUÁLNA STROMOVÁ ZELEN, IZOLAČNÁ
— — — —		NELESNÁ DREVINÁ PLOŠNÁ VEGETÁCIA
— — — —		SPRÍEVODNÁ LÍNOVÁ ZELEN
— — — —		VODNÉ TOKY A PLOCHY
— — — —		ODVODNENIE
— — — —		HYDROMELIORAČNÉ KANÁLY
— — — —		RODINNÉ DOMY
— — — —		PLOCHY OBYČIANSKEJ VYBAVENOSTI
— — — —		ŠPORTOVÉ PLOCHY
— — — —		PORADOVÉ ČÍSLO OBJEKTU
— — — —		PLOCHY VÝROBY, SKLADOV A SKLÁDKOV ODPADOV
— — — —		ZÁHRADY
— — — —		VEREJNÁ ZELEN
— — — —		CINTORIN
— — — —		POLNOSPODÁRSKA VÝROBA
— — — —		KOMUNIKÁCIE I. TRIEDY
— — — —		KOMUNIKÁCIE III. TRIEDY
— — — —		OBSLUŽNÉ A MIESTNE KOMUNIKÁCIE
— — — —		ZNAČENÉ CYKLOTRASY
— — — —		SPEVNENÉ POJŇNÉ CESTY
— — — —		HLADINA EKUIVALENTNEHO HLUKU - IZOFONA
— — — —		AUTOBUSOVÁ ZASTÁVK
— — — —		ÚPRAVNÁ VODY
— — — —		PRIEČERPÁVACIA STANICA ODPADOVÝCH VÔD
— — — —		TRANSFORMÁTOR
— — — —		NÁRODNÁ KULTÚRNA PAMIATKA
— — — —		SKLÁDKA KOMUNÁLNEHO ODPADU

FUNKCIA JESTVUJÚCICH OBJEKTOV
(16) NKP - GRÉCKOKATOLICKÝ CHRÁM
(16) POTRAVINNÝ - PREDAJŇA
(17) MATERSKÁ ŠKOLA
(18) KULTÚRNÝ DOM
(18) ZÁHRADKÁRSKE POTREBY
(20) TOPFARMA S.R.O.
(21) VODNÁ PLOCHA "MALÝ RUSKOV"
(22) RÍMSKOKATOLICKÝ KOSTOL

FUNKCIA NAVRHOVANÝCH PLOCH
1 REVITALIZÁCIA CENTRÁLNEHO PRIESTORU
2 REVITALIZÁCIA A ROZŠÍRENIE ŠPORTOVO-REKREAČNÝCH PLOCH
7 OVOČNÝ SAD A EKOLOGICKÁ LÚKA

<b>ÚZEMNÝ PLÁN OBCE NOVÝ RUSKOV</b>	
Objaviteľ: OBEC NOVÝ RUSKOV	Architekt: Miroslava, ing. Marek, s.r.o., Ing. Jozef Březka
Objaviteľské zariadenie: Ing. Arch. E. Leška VÁŇKOVÁ	Projektant: Ing. J. FELC
Autentik: LPK	Ing. Arch. Miroslava BOGŇOVÁ
Objaviteľ: Ing. Arch. BOGŇOVÁ	Ing. V. BŘEZKA
Ing. V. BŘEZKA	Ing. J. FELC
Ing. V. BŘEZKA	Ing. J. FELC
NÁVRH - časť Malý Ruskov	
Dátum: 03.12.2010	Číslo: 87-2010/06/16
KOMPLEXNÝ VÝKRES PRIESTOROVÉHO USPORIADANIA A FUNKČNÉHO VYUŽITIA ZASTAVANÉHO ÚZEMIA, DOPRAVA	
Měřítko: 1:2 000	Číslo výkresu: 03/b