ÚZEMNÝ PLÁN OBCE
Nový Ruskov

NÁVRH TECHNICKÉHO VYBAVENIA
VODNÉ HOSPODÁRSTVO

NÁVRH M 1:2000

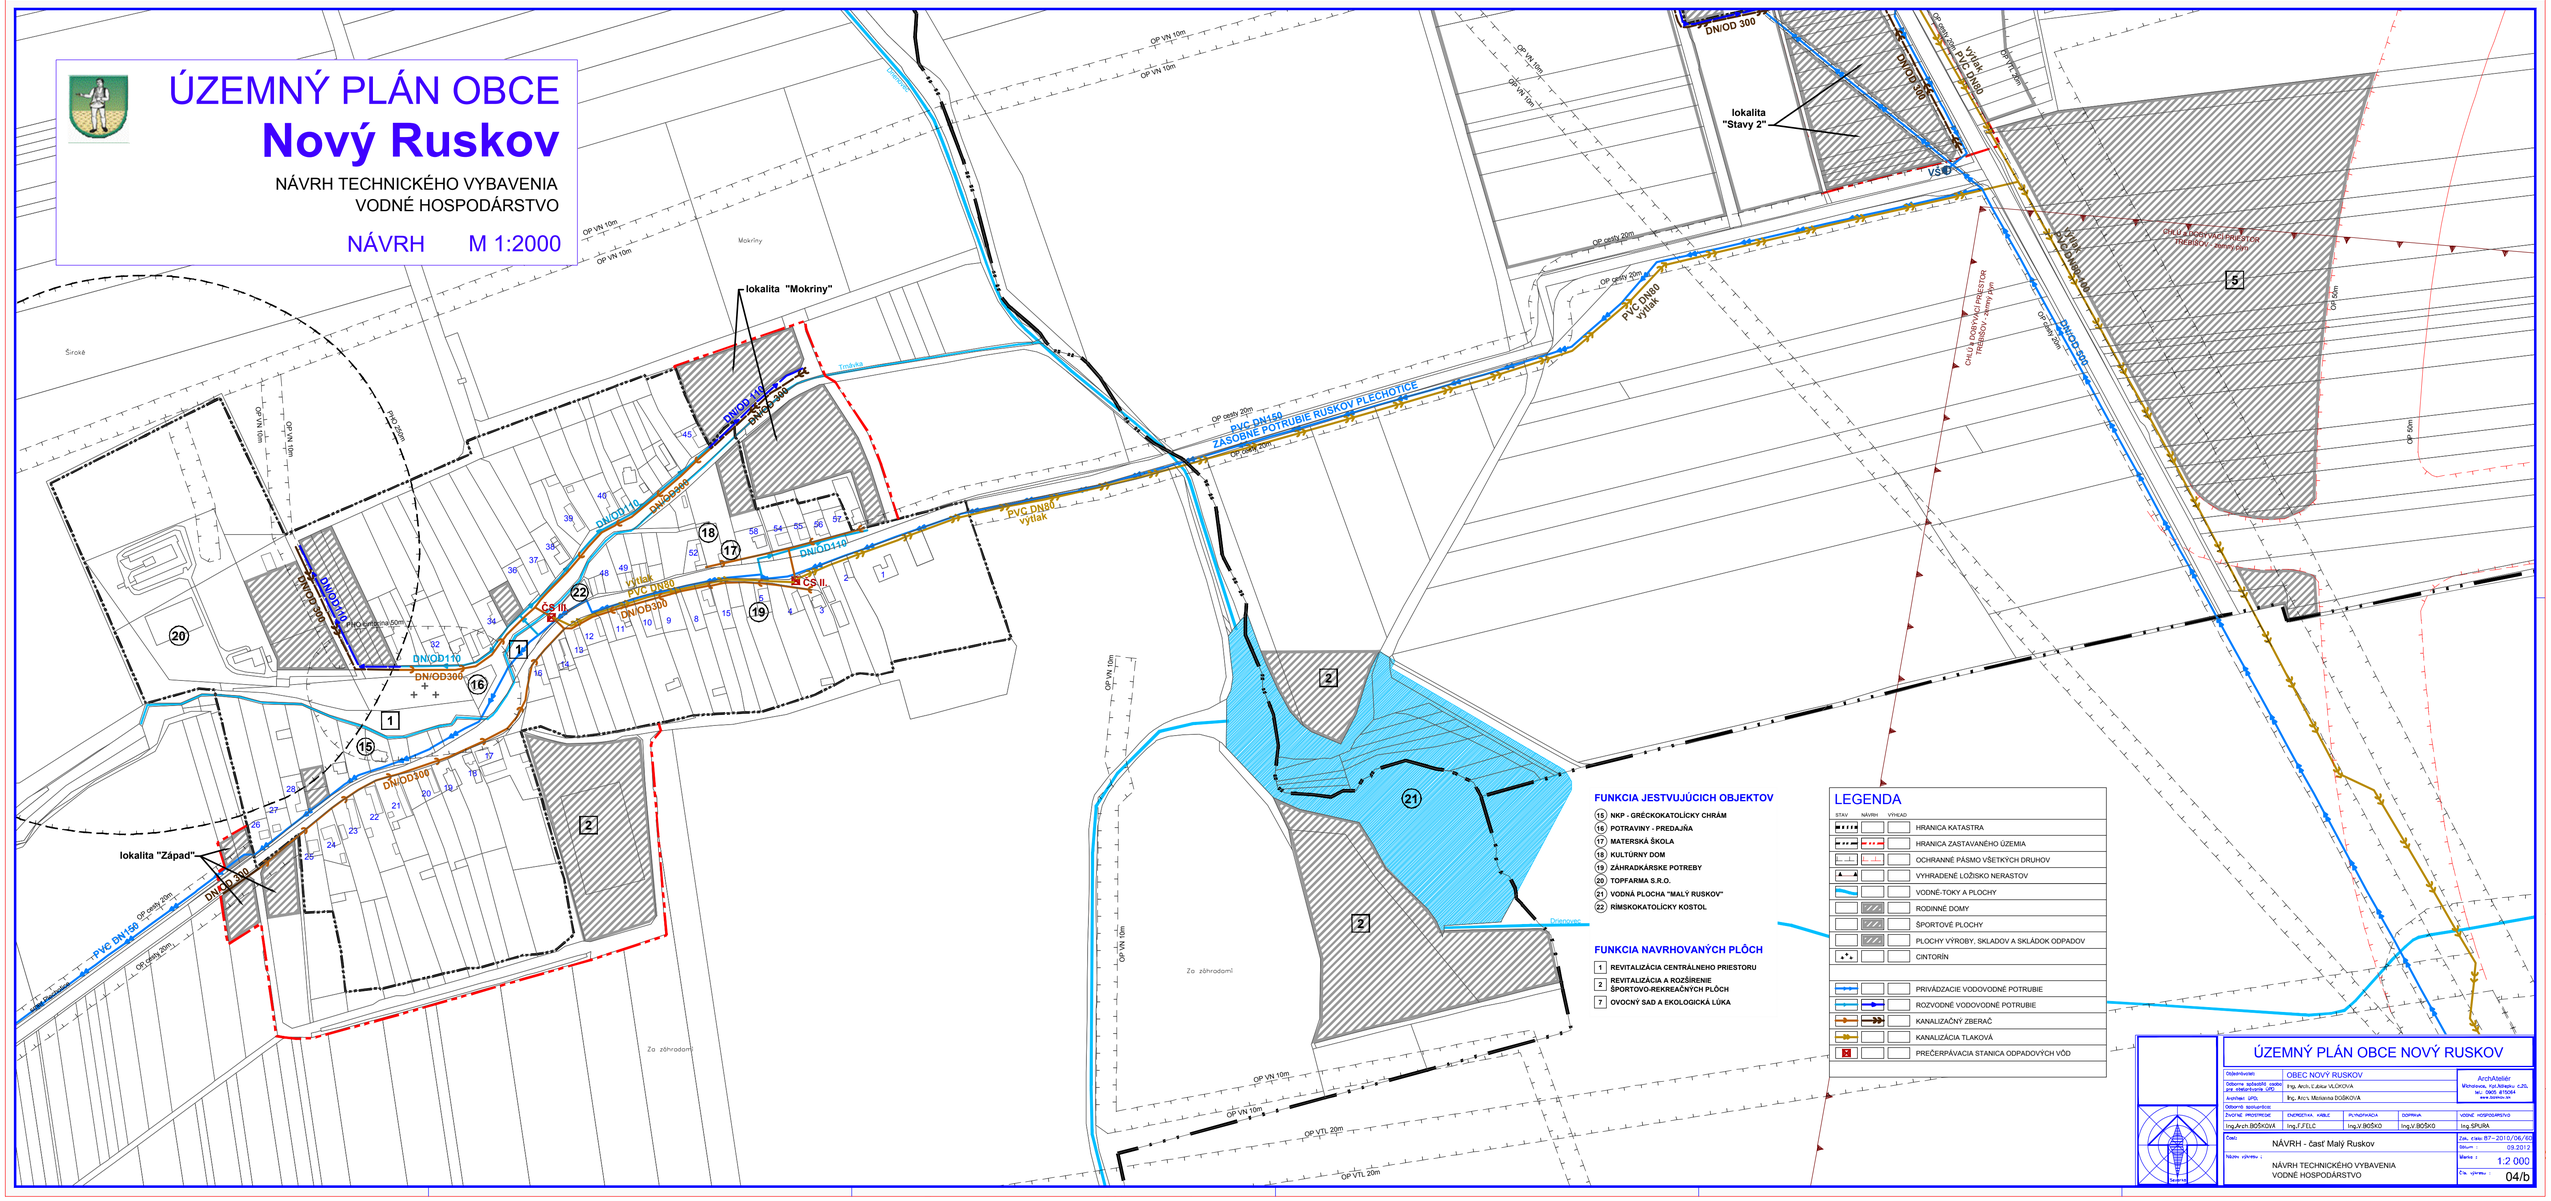

FUNKCIA JESTVUJÚCICH OBJEKTOV

- 15 NKP - GRÉCKOKATOLÍCKY CHRÁM
- 16 POTRAVINY - PREDAJŇA
- 17 MATERSKÁ ŠKOLA
- 18 KULTÚRNY DOM
- 19 ZÁHRADKÁRSKE POTREBY
- 20 TOPFARMA S.R.O.
- 21 VODNÁ PLOCHA "MALÝ RUSKOV"
- 22 RÍMSKOKATOLÍCKY KOSTOL

FUNKCIA NAVRHOVANÝCH PLÔCH

- 1 REVITALIZÁCIA CENTRÁLNEHO PRIESTORU
- 2 REVITALIZÁCIA A ROZŠÍRENIE ŠPORTOVO-REKREAČNÝCH PLÔCH
- 7 OVOCNÝ SAD A EKOLOGICKÁ LÚKA

LEGENDA

STAV	NÁVRH	VÝHĽAD	
			HRANICA KATASTRA
			HRANICA ZASTAVANÉHO ÚZEMIA
			OCHRANNÉ PÁSMO VŠETKÝCH DRUHOV
			VYHRADENÉ LOŽISKO NERASTOV
			VODNÉ-TOKY A PLOCHY
			RODINNÉ DOMY
			ŠPORTOVÉ PLOCHY
			PLOCHY VÝROBY, SKLADOV A SKLÁDOK ODPADOV
			CINTORÍN
			PRIVÁDZACIE VODOVODNÉ POTRUBIE
			ROZVODNÉ VODOVODNÉ POTRUBIE
			KANALIZAČNÝ ZBERAČ
			KANALIZÁCIA TLAKOVÁ
			PREČERPÁVACIA STANICA ODPADOVÝCH VÔD

ÚZEMNÝ PLÁN OBCE NOVÝ RUSKOV

Objednávateľ:	OBEC NOVÝ RUSKOV			ArchAtelier Michalovce, Kol.Mikolaja č.20, tel.: 0905 410064 www.ozemnyplan.sk
Odborne spôsobilé osoby pre vštepovanie ÚPD	Ing. Arch. Ľubica VLČKOVÁ			
Architekt ÚPD:	Ing. Arch. Mariánna DOŠKOVÁ			
Odborné spolupráce:				
ŽIVOTNÉ PROSTREDIE	ENERGETIKA, KABLE	PLYNOFIKÁCIA	DOPRAVA	VODNÉ HOSPODÁRSTVO
Ing.Arch.BOŠKOVÁ	Ing.F.FELC	Ing.V.BOŠKO	Ing.V.BOŠKO	Ing.ŠPURA
Časť: NÁVRH - časť Malý Ruskov				Zak. číslo: 87-2010/06/60
				Dátum: 09.2012
Názov výkresu: NÁVRH TECHNICKÉHO VYBAVENIA VODNÉ HOSPODÁRSTVO				Marka: 1:2 000
				Čís. výkresu: 04/b