



# ÚZEMNÝ PLÁN OBCE Nový Ruskov

NÁVRH TECHNICKÉHO VYBAVENIA  
ENERGETIKA A SPOJE

NÁVRH M 1:2000

## Veľký Ruskov

### LEGENDA



	HRANICA KATASTRÁ
	HRANICA ZASTAVANÉHO ÚZEMIA
	OCHRANNÉ PÁSMO VŠETKÝCH DRUHOV
	VYHRADENÉ LOŽISKO NERASTOV
	VODNÉ TOKY A PLOCHY
	RODINNÉ DOMY
	ŠPORTOVÉ PLOCHY
	PLOCHY VÝROBY, SKLADOV A SKLÁDKOV ODPADOV
	CINTORIN
	VZDUŠNÉ ELEKTRICKÉ VEDENIE 22 kV
	KÁBLOVÉ VEDENIE 22 kV
	TRANSFORMÁTOR
	VTL PLYNOVOD 6.3 MPa
	STL PLYNOVOD 4.0/2.5 MPa
	NTL PLYNOVOD 0.1/0.3 MPa
	REGULAČNÁ STANICA PLYNU
	MIESTNY TELEKOMUNIKAČNÝ KÁBEL

### FUNKCIA JESTVUJÚCICH OBJEKTOV

- 1 DOM SMŮTKU
- 2 OBECNÝ ÚRAD
- 3 ŠPORTOVÉ PLOCHY
- 6 KULTURNÝ DOM
- 7 MATERSKÁ ŠKOLA
- 9 RÍMSKOKATOLICKÝ KOSTOL
- 10 FARSKÝ GRAD
- 11 POTRAVINY - PREDAJŇA
- 12 POKOŠTINŠTVO
- 13 POŽIARNÁ ZBRANICA
- 14 INŠTALÁTER "KONDOR"
- 15 AUTOLAKY "MAKO"
- 16 PNEUSERVIS "PRAGNER"

### FUNKCIA NAVRHOVANÝCH PLOCH

- 1 ROZŠÍRENIE CINTORINA
- 2 REVITALIZÁCIA A ROZŠÍRENIE ŠPORTOVO-REKREAČNÝCH PLOCH
- 3 REVITALIZÁCIA VEREJNEJ ZELENÉ
- 4 REVITALIZÁCIA CENTRÁLNEHO PRIESTORU
- 5 PLOCHY VÝROBY A SKLADOV

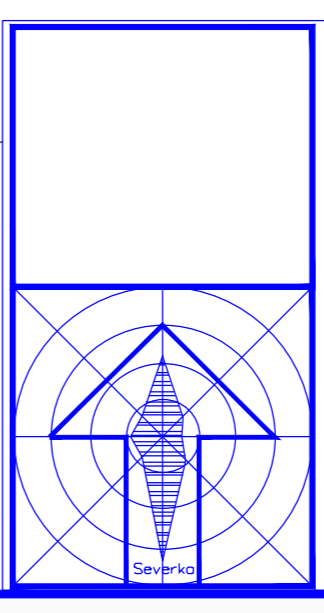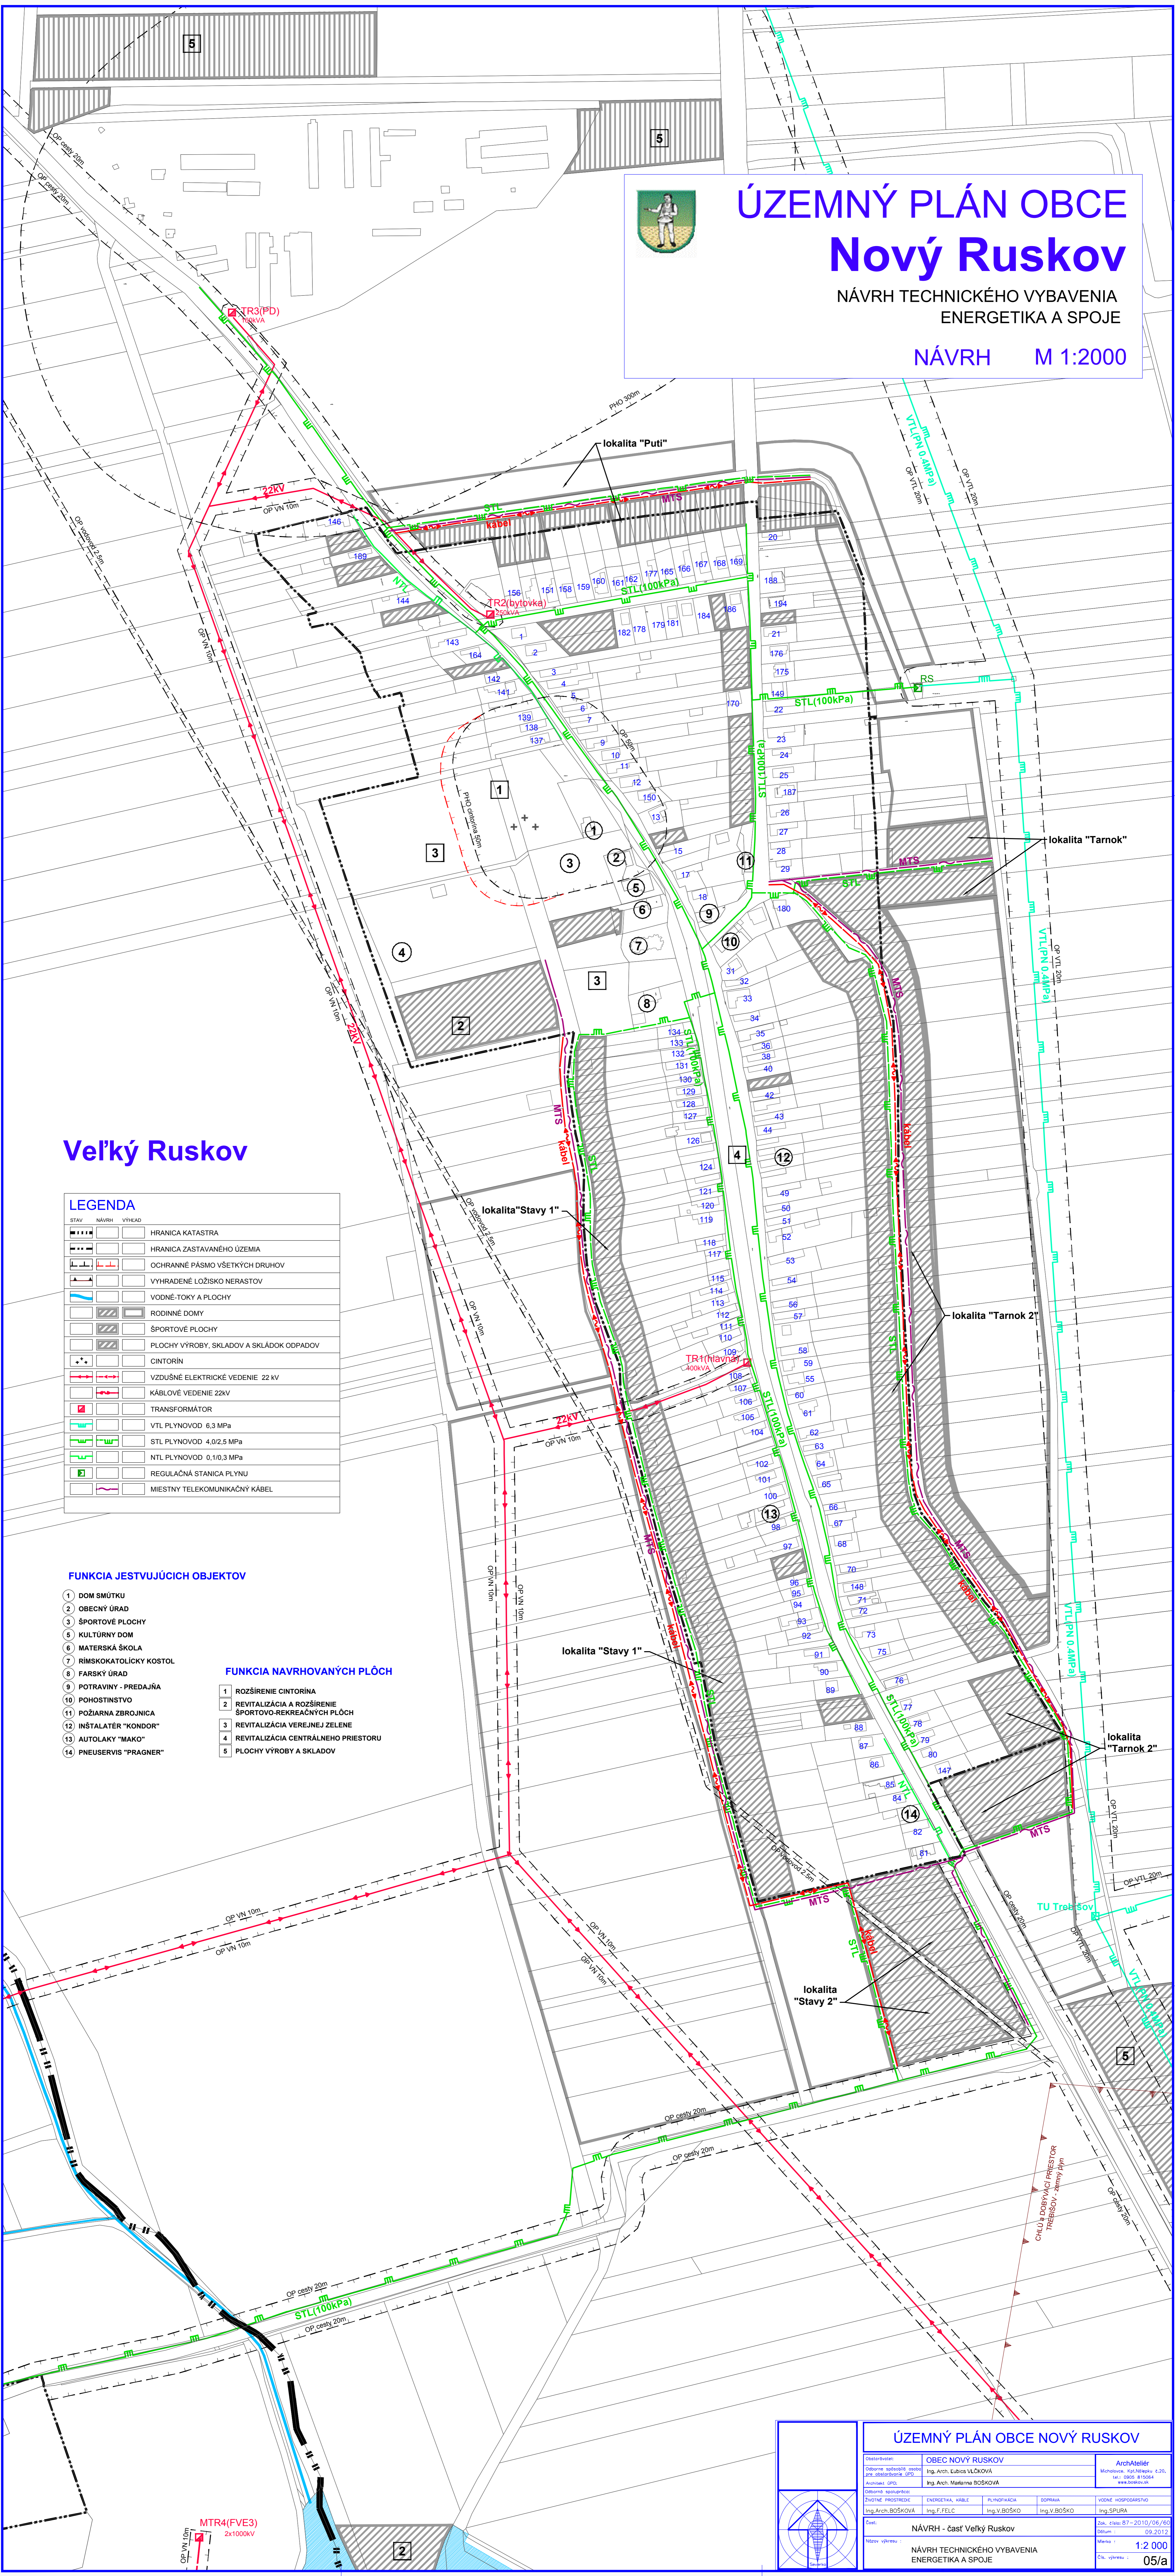

ÚZEMNÝ PLÁN OBCE NOVÝ RUSKOV			
Objaviteľ:	OBEC NOVÝ RUSKOV	Architekt:	Mikulčík, Ing. Miroslav, s.r.o.
Objaviteľ - právny zástupca:	Ing. Arch. Ľubica VLČKOVÁ	Objaviteľ - právny zástupca:	Ing. Miroslav VLČEK
Objaviteľ - miestny úradník:	Ing. Arch. Mária BOŠKOVÁ	Objaviteľ - miestny úradník:	Ing. Miroslav VLČEK
Techn. projekt:	ENERGETIKA, KÁBEL	Plánovacia:	DOPIVA
Objaviteľ - miestny úradník:	Ing. Arch. BOŠKOVÁ	Objaviteľ - miestny úradník:	Ing. V. BOŠKO
Dátum:	NÁVRH - časť Veľký Ruskov	Objaviteľ - miestny úradník:	Ing. M. ŠPLRÁ
Návrh úpravy:	NÁVRH TECHNICKÉHO VYBAVENIA ENERGETIKA A SPOJE	Měřítko:	1:2000
		Číslo výkresu:	05/a