



ÚZEMNÝ PLÁN OBCE Nový Ruskov

ZÁUJMOVÉ ÚZEMIE

M 1:10000

STAV	NÁVRH	VÝHĽAD	HRANICA KATASTRA
[Symbol]	[Symbol]	[Symbol]	HRANICA ZASTAVANÉHO ÚZEMIA
[Symbol]	[Symbol]	[Symbol]	OCHRANNÉ PÁSMO VŠETKÝCH DRUHOV
[Symbol]	[Symbol]	[Symbol]	CHRÁNENÉ VŤAČIE ÚZEMIE
[Symbol]	[Symbol]	[Symbol]	VYHRADENÉ LOŽISKO NERASTOV
[Symbol]	[Symbol]	[Symbol]	PRIESKUMNÉ ÚZEMIE DOBYVACIEHO PRIESTORU
[Symbol]	[Symbol]	[Symbol]	ORNÁ PÓDA
[Symbol]	[Symbol]	[Symbol]	TRVALÉ TRÁVNE PORASTY
[Symbol]	[Symbol]	[Symbol]	SADY, PARKY, VINICE
[Symbol]	[Symbol]	[Symbol]	BREHOVÁ PLOŠNÁ VEGETÁCIA
[Symbol]	[Symbol]	[Symbol]	INDIVIDUÁLNA STROMOVÁ ZELEN', IZOLAČNÁ
[Symbol]	[Symbol]	[Symbol]	NELESNÁ DREVINNÁ PLOŠNÁ VEGETÁCIA
[Symbol]	[Symbol]	[Symbol]	VODNÉ-TOKY A PLOCHY
[Symbol]	[Symbol]	[Symbol]	ODVODNENIE
[Symbol]	[Symbol]	[Symbol]	HYDROMELIORAČNÉ KANÁLY
[Symbol]	[Symbol]	[Symbol]	RODINNÉ DOMY
[Symbol]	[Symbol]	[Symbol]	BYTOVÉ DOMY
[Symbol]	[Symbol]	[Symbol]	PLOCHY OBČIANSKEJ VYBAVENOSTI
[Symbol]	[Symbol]	[Symbol]	ZMIEŠANÉ PLOCHY PRE VÝROBU A OBČ. VYBAVENOSŤ
[Symbol]	[Symbol]	[Symbol]	ŠPORTOVÉ PLOCHY
[Symbol]	[Symbol]	[Symbol]	PLOCHY VÝROBY, SKLADOV A SKLÁDKOV ODPADOV
[Symbol]	[Symbol]	[Symbol]	ZÁHRADY
[Symbol]	[Symbol]	[Symbol]	VEREJNÁ ZELEN'
[Symbol]	[Symbol]	[Symbol]	CINTORÍN
[Symbol]	[Symbol]	[Symbol]	POLNOHOSPODÁRSKA VÝROBA
[Symbol]	[Symbol]	[Symbol]	SADY A PLANTÁŽE
[Symbol]	[Symbol]	[Symbol]	KOMUNIKÁCIE I. TRIEDY
[Symbol]	[Symbol]	[Symbol]	KOMUNIKÁCIE III. TRIEDY
[Symbol]	[Symbol]	[Symbol]	OBSLUŽNÉ A MIESTNE KOMUNIKÁCIE
[Symbol]	[Symbol]	[Symbol]	ZNAČENÉ CYKLOTRASY
[Symbol]	[Symbol]	[Symbol]	PRIVÁDZACIE VODOVODNÉ POTRUBIE
[Symbol]	[Symbol]	[Symbol]	VODOJEM
[Symbol]	[Symbol]	[Symbol]	ÚPRAVNÁ VODY
[Symbol]	[Symbol]	[Symbol]	KANALIZAČNÝ ZBERAČ
[Symbol]	[Symbol]	[Symbol]	KANALIZÁCIA TLAKOVÁ
[Symbol]	[Symbol]	[Symbol]	PREČERPÁVACIA STANICA ODPADOVÝCH VÔD
[Symbol]	[Symbol]	[Symbol]	VZDUŠNÉ ELEKTRICKÉ VEDENIE 22 KV
[Symbol]	[Symbol]	[Symbol]	VZDUŠNÉ ELEKTRICKÉ VEDENIE 110 KV
[Symbol]	[Symbol]	[Symbol]	TRANSFORMÁTOR
[Symbol]	[Symbol]	[Symbol]	VTL PLYNOVOD 6,3 MPa
[Symbol]	[Symbol]	[Symbol]	VTL PLYNOVOD 4,0/2,5 MPa
[Symbol]	[Symbol]	[Symbol]	REGULAČNÁ STANICA PLYNU
[Symbol]	[Symbol]	[Symbol]	KÓD BONITOVANEJ PÓDNO-EKOLOGICKEJ JEDNOTKY
[Symbol]	[Symbol]	[Symbol]	SKUPINA BPEJ

FUNKCIA NAVRHOVANÝCH PLOCH


- ROZŠÍRENIE CINTORÍNA
- REVITALIZÁCIA A ROZŠÍRENIE ŠPORTOVO-REKREAČNÝCH PLOCH
- REVITALIZÁCIA VEREJNEJ ZELENE
- REVITALIZÁCIA CENTRÁLNEHO PRIESTORU
- PLOCHA ŠPECIFICKEJ OBČ. VYBAVENOSTI
- PLOCHY VÝROBY
- OVOČNÝ SAD A EKOLOGICKÁ LÚKA
- ZBERNÉ MIESTO A KOMPOSTOVISKO
- PLOCHA AGROTURISTIKY
- PLOCHA NAVRHOVANÁ NA ZALESNENIE

ZOZNAM VEREJNOPROSPEŠNÝCH STAVIEB V ZMYSLE §12, odst.6, písm.l. a odst.7, písm.b. VYHL. č.55/2001 Z.z.

- VPS-1 STAVBY PRE OBČIANSKU VYBAVENOSŤ:**
 VPS-1.1. REVITALIZÁCIA CENTRÁLNEJ ČASTI OBCE
 VPS-1.2. VÝSTAVBA ŠPORTOVO-REKREAČNÝCH PLOCH
 VPS-1.3. ROZŠÍRENIE CINTORÍNA
- VPS-2 STAVBY PRE DOPRAVU:**
 VPS-2.1. OBSLUŽNÉ A PRÍSTUPOVÉ KOMUNIKÁCIE A DOPRAVÉ ZARIADENIA
 VPS-2.2. PARKOVACIE PLOCHY
 VPS-2.3. CYKLISTICKE A PESIE KOMUNIKÁCIE
 VPS-2.4. ÚPRAVA CIEST III/50313 a III/55310
 VPS-2.5. OKRUŽNÁ KRÍŽOVATKA
 VPS-2.6. ÚPRAVA CESTY III/55310
 VPS-2.7. PRELOŽKA CESTY I/79 (VPS ZaD 2009 ÚPN VÚC KK)
- VPS-3 STAVBY PRE VODNÉ HOSPODÁRSTVO**
 VPS-3.1. STAVBY VODOVODNÝCH POTRUBÍ A ZARIADENÍ PRE ZÁSOBOVANIE VODOU
 VPS-3.2. HLAVNÉ ZBERAČE KANALIZAČNEJ SIETE A NADVÁŽIJÚCE ULIČNÉ STOKY
- VPS-4 STAVBY PRE ENERGETICKE ZARIADENIA, TELEKOMUNIKÁCIE, ROZVODY PLYNU:**
 VPS-4.1. REKONŠTRUKCIA TRAFOSTANICE
 VPS-4.2. VÝSTAVBA A PRÍPOJKY VN A NN ELEKTRICKEJ SIETE
 VPS-4.3. STAVBY TELEKOMUNIKAČNEJ KÁBLOVEJ SIETE A SÚVISIACICH ZARIADENÍ
 VPS-4.4. STAVBY ROZVODOV PLYNU
- VPS-5 STAVBY V OBLASTI OCHRANY ŽIVOTNÉHO PROSTREDIA:**
 VPS-5.1. ZBERNÉ MIESTA PRE SEPARÁCIU ODPADOV A KOMPOSTOVANIE

ZOZNAM REGULATÍVOV

- R1 - CENTRÁLNA ZONA OBCE
 R2 - OBČIANSKA VYBAVENOSŤ
 R3 - OBYTNÉ ÚZEMIE - RODINNÉ DOMY
 R4 - ODDYCHOVÁ ZELEN' A PARKY
 R5 - ZARIADENIA ŠPORTU A REKREÁCIE
 R6 - DOPRAVA A TECHNICKÁ VYBAVENOSŤ

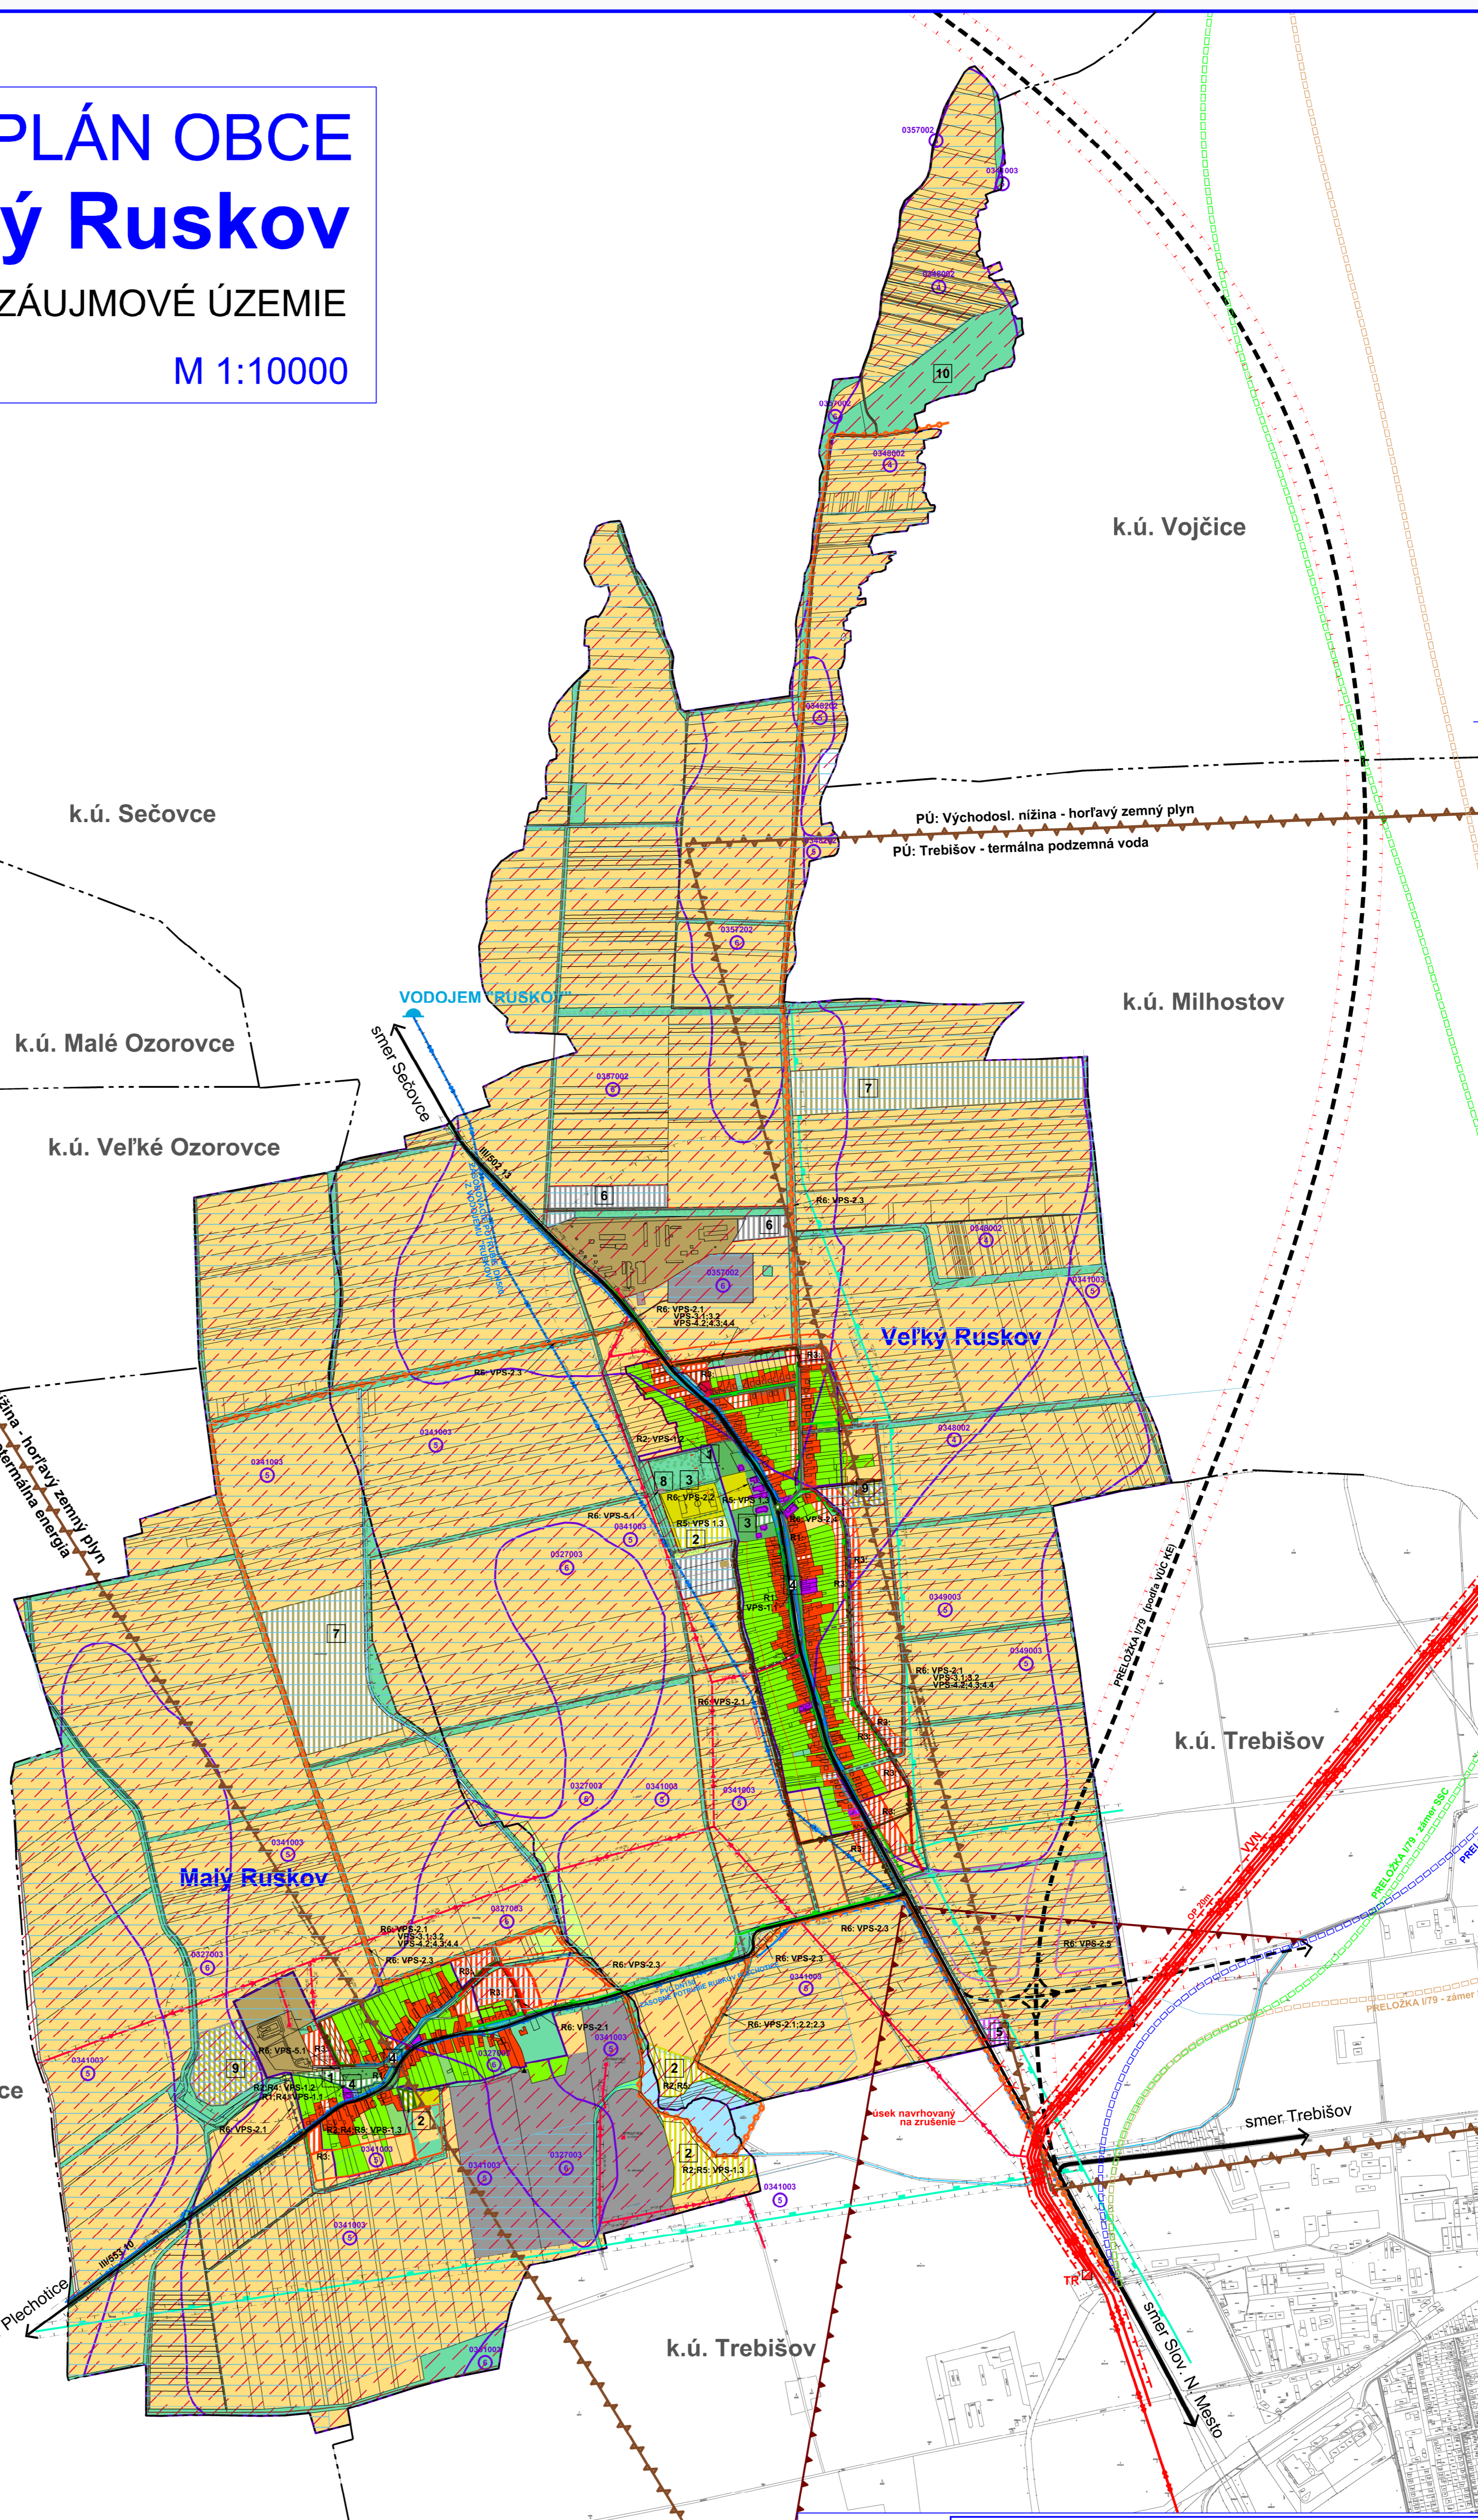


Názov ÚPD: **ÚZEMNÝ PLÁN OBCE NOVÝ RUSKOV**

Schvaľujúci orgán: Obecné zastupiteľstvo obce Nový Ruskov
 Číslo uznesenia: 148 / 2014
 Dátum schválenia: 23. 6. 2014

Ing. Ján BOROVSÝ
 starosta obce Nový Ruskov

pečiatka

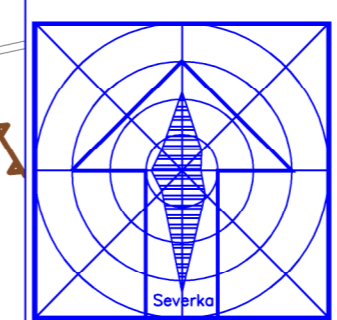

ÚZEMNÝ PLÁN OBCE NOVÝ RUSKOV				
Obstarovateľ:	OBEC NOVÝ RUSKOV	Architekt:	Ing. Arch. Mariama BOŠKOVÁ	Architektúr:
Odborne spôsobilá osoba pre obstarávanie ÚPD:	Ing. Arch. Ľubica VLČKOVÁ	Architekt ÚPD:	Ing. Arch. Mariama BOŠKOVÁ	Architektúr:
Odborné spolupráca:	ENERGETIKA, KÁBLE	PLYNOVODY	DOPRAVA	VODNÉ HOSPODÁRSTVO
ŽIVOTNÉ PROSTREDIE	Ing. Arch. BOŠKOVÁ	Ing. F. FELC	Ing. V. BOŠKO	Ing. SPURA
Dátum:	Čistopis	Zak. číslo:	87-2010/06/60	Dátum:
Názov výkresu:	ZÁUJMOVÉ ÚZEMIE	Mierka:	1:10 000	Číslo výkresu:
				02