ÚZEMNÝ PLÁN OBCE
Nový Ruskov

NÁVRH TECHNICKÉHO VYBAVENIA
VODNÉ HOSPODÁRSTVO

ČISTOPIS M 1:2000

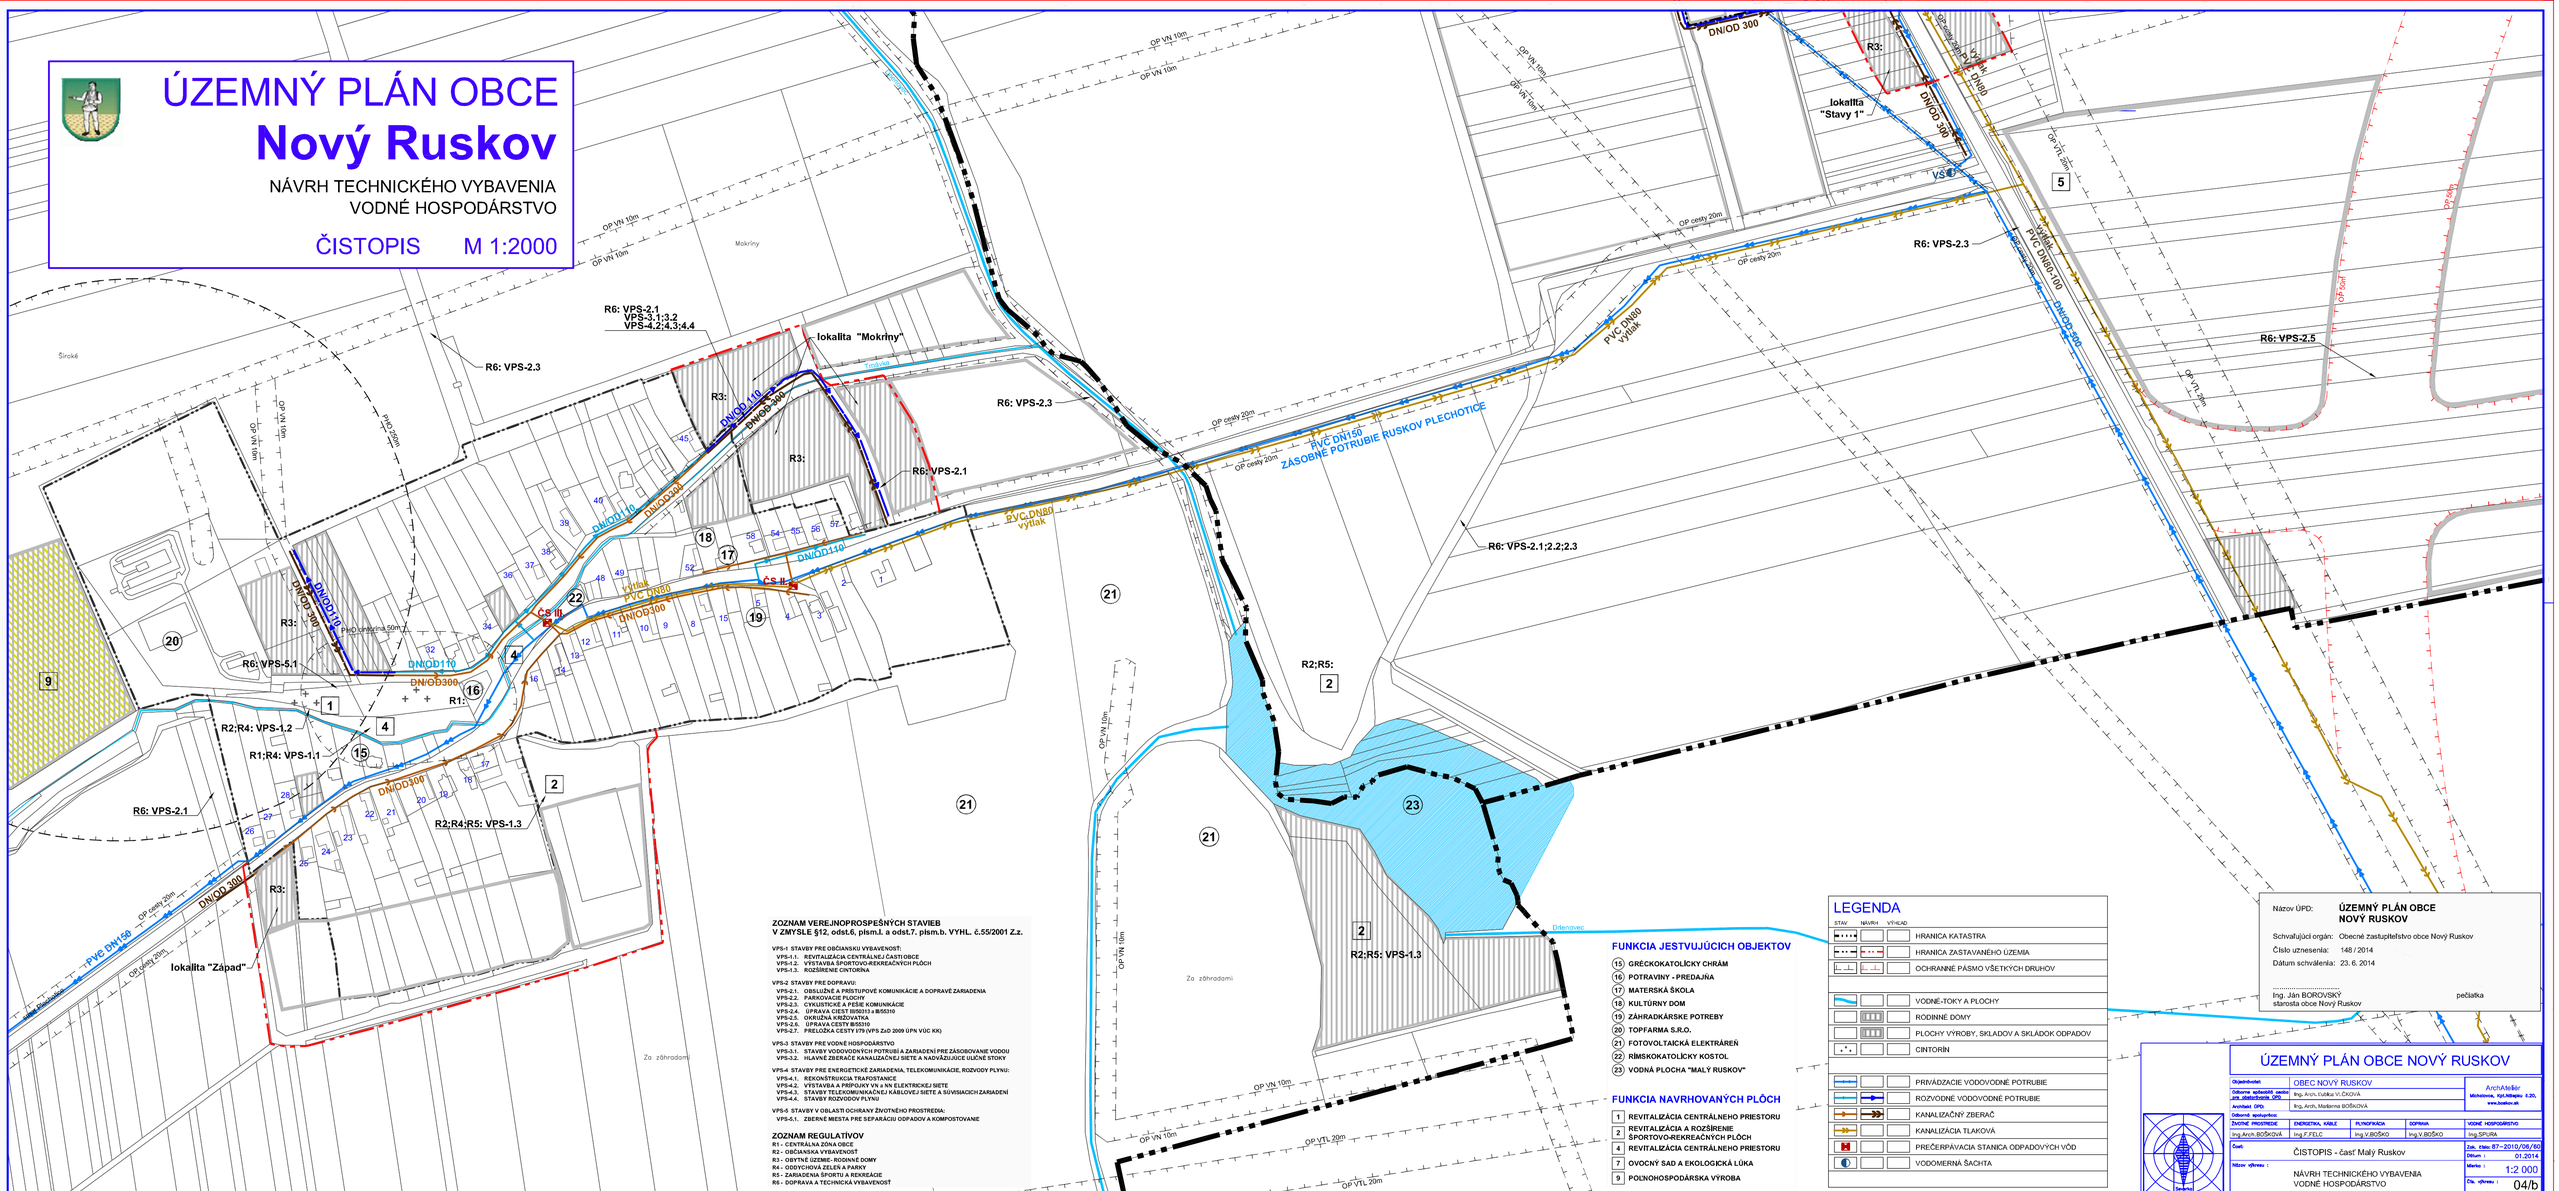

ZOZNAM VEREJNOPROSPEŠNÝCH STAVIEB
V ZMYSLE §12, odst.6, písm.i. a odst.7, písm.b. VYHL. č.55/2001 Z.z.

VPS-1 STAVBY PRE OBČIANSKU VYBAVENOSŤ:
- VPS-1.1. REVITALIZÁCIA CENTRÁLNEJ ČASTI OBCE
- VPS-1.2. VÝSTAVBA ŠPORTOVO-REKREAČNÝCH PLÔCH
- VPS-1.3. ROZŠÍRENIE CINTORÍNA

VPS-2 STAVBY PRE DOPRAVU:
- VPS-2.1. OBSLUŽNÉ A PRÍSTUPOVÉ KOMUNIKÁCIE A DOPRAVNÉ ZARIADENIA
- VPS-2.2. PARKOVACIE PLOCHY
- VPS-2.3. CYKLISTICKÉ A PEŠIE KOMUNIKÁCIE
- VPS-2.4. ÚPRAVA CIEST III/05313 a III/55310
- VPS-2.5. OKRUŽNÁ KRIŽOVATKA
- VPS-2.6. ÚPRAVA CESTY III/55310
- VPS-2.7. PRELOŽKA CESTY I/79 (VPS ZaD 2009 ÚPN VÚC KK)

VPS-3 STAVBY PRE VODNÉ HOSPODÁRSTVO
- VPS-3.1. STAVBY VODOVODNÝCH POTRUBÍ A ZARIADENÍ PRE ZÁSOBOVANIE VODOU
- VPS-3.2. HLAVNÉ ZBERAČ KANALIZAČNEJ SIETE A NADVÄZUJÚCE ÚLOČNÉ STOKY

VPS-4 STAVBY PRE ENERGETICKÉ ZARIADENIA, TELEKOMUNIKÁCIE, ROZVODY PLYNU:
- VPS-4.1. REKONŠTRUKCIA TRAFOSTANICE
- VPS-4.2. VÝSTAVBA A PRÍPOJKY VN a NN ELEKTRICKEJ SIETE
- VPS-4.3. STAVBY TELEKOMUNIKAČNEJ KÁBLOVEJ SIETE A SÚVISIACICH ZARIADENÍ
- VPS-4.4. STAVBY ROZVODOV PLYNU

VPS-6 STAVBY V OBLASTI OCHRANY ŽIVOTNÉHO PROSTREDIA:
- VPS-6.1. ZBERNÉ MIESTA PRE SEPARÁCIU ODPADOV A KOMPOSTOVANIE

ZOZNAM REGULATÍVOV
- R1 - CENTRÁLNA ZÓNA OBCE
- R2 - OBČIANSKA VYBAVENOSŤ
- R3 - OBYTNÉ ÚZEMIE- RODINNÉ DOMY
- R4 - ODDYCHOVÁ ZELEŇ A PARKY
- R5 - ZARIADENIA ŠPORTU A REKREÁCIE
- R6 - DOPRAVA a TECHNICKÁ VYBAVENOSŤ

FUNKCIA JESTVUJÚCICH OBJEKTOV
- (15) GRÉCKOKATOLÍCKY CHRÁM
- (16) POTRAVINY - PREDAJŇA
- (17) MATERSKÁ ŠKOLA
- (18) KULTÚRNY DOM
- (19) ZÁHRADKÁRSKE POTREBY
- (20) TOPFARMA S.R.O.
- (21) FOTOVOLTAICKÁ ELEKTRÁREŇ
- (22) RÍMSKOKATOLÍCKY KOSTOL
- (23) VODNÁ PLOCHA "MALÝ RUSKOV"

FUNKCIA NAVRHOVANÝCH PLÔCH
- 1 REVITALIZÁCIA CENTRÁLNEHO PRIESTORU
- 2 REVITALIZÁCIA A ROZŠÍRENIE ŠPORTOVO-REKREAČNÝCH PLÔCH
- 4 REVITALIZÁCIA CENTRÁLNEHO PRIESTORU
- 7 OVOCNÝ SAD A EKOLOGICKÁ LÚKA
- 9 POĽNOHOSPODÁRSKA VÝROBA

LEGENDA

STAV	NÁVRH	VÝHĽAD	
			HRANICA KATASTRA
			HRANICA ZASTAVANÉHO ÚZEMIA
			OCHRANNÉ PÁSMO VŠETKÝCH DRUHOV
			VODNÉ TOKY A PLOCHY
			RODINNÉ DOMY
			PLOCHY VÝROBY, SKLADOV A SKLÁDOK ODPADOV
			CINTORÍN
			PRIVÁDZACIE VODOVODNÉ POTRUBIE
			ROZVODNÉ VODOVODNÉ POTRUBIE
			KANALIZAČNÝ ZBERAČ
			KANALIZÁCIA TLAKOVÁ
			PREČERPÁVACIA STANICA ODPADOVÝCH VÔD
			VODOMERNÁ ŠACHTA

Názov ÚPD: **ÚZEMNÝ PLÁN OBCE NOVÝ RUSKOV**

Schvaľujúci orgán: Obecné zastupiteľstvo obce Nový Ruskov

Číslo uznesenia: 148 / 2014

Dátum schválenia: 23. 6. 2014

Ing. Ján BOROVSKÝ
starosta obce Nový Ruskov

pečiatka

ÚZEMNÝ PLÁN OBCE NOVÝ RUSKOV

Objednávateľ:	OBEC NOVÝ RUSKOV
Odborný vykonávateľ časti, zodpovedný ÚPD:	Ing. Arch. Ľudka Vi.ĎKOVÁ
Architekt ÚPD:	Ing. Arch. Mašarina BOŠKOVÁ
Odborná spolupráca:	

ArchAteliér Michalovce, Kpt.Nálepku 4,30, www.bosko.sk

ŽIVOTNÉ PROSTREDIE	ENERGETIKA, KÁBLE	PLYNOFIKÁCIA	DOPRAVA	VODNÉ HOSPODÁRSTVO
Ing.Arch.BOŠKOVÁ	Ing.F.FELC	Ing.V.BOŠKO	Ing.V.BOŠKO	Ing.ŠPUR

Časť:	ČISTOPIS - časť Malý Ruskov
Názov výkresu:	NÁVRH TECHNICKÉHO VYBAVENIA VODNÉ HOSPODÁRSTVO
Zák. číslo:	87–2010/06/BO
Dátum:	01.2014
Mierka:	1:2 000
Čís. výkresu:	04/b