

ÚZEMNÝ PLÁN OBCE Nový Ruskov


OCHRANA PRÍRODY A TVORBA KRAJINY



ČISTOPIS
M 1:10000

FUNKCIA NAVRHOVANÝCH PLÔCH

- 1 ROZŠÍRENIE CINTORINA
- 2 REVITALIZÁCIA A ROZŠÍRENIE ŠPORTOVO-REKREAČNÝCH PLÔCH
- 3 REVITALIZÁCIA VEREJNEJ ZELENE
- 4 REVITALIZÁCIA CENTRÁLNEHO PRIESTORU
- 5 PLOCHA ŠPECIFICKEJ OBČ. VYBAVENOSTI
- 6 PLOCHY VÝROBY
- 7 OVOČNÝ SAD A EKOLOGICKÁ LÚKA
- 8 ZBERNÉ MIESTO A KOMPOSTOVISKO
- 9 PLOCHA AGROTURISTIKY
- 10 PLOCHA NAVRHOVANÁ NA ZALESNENIE

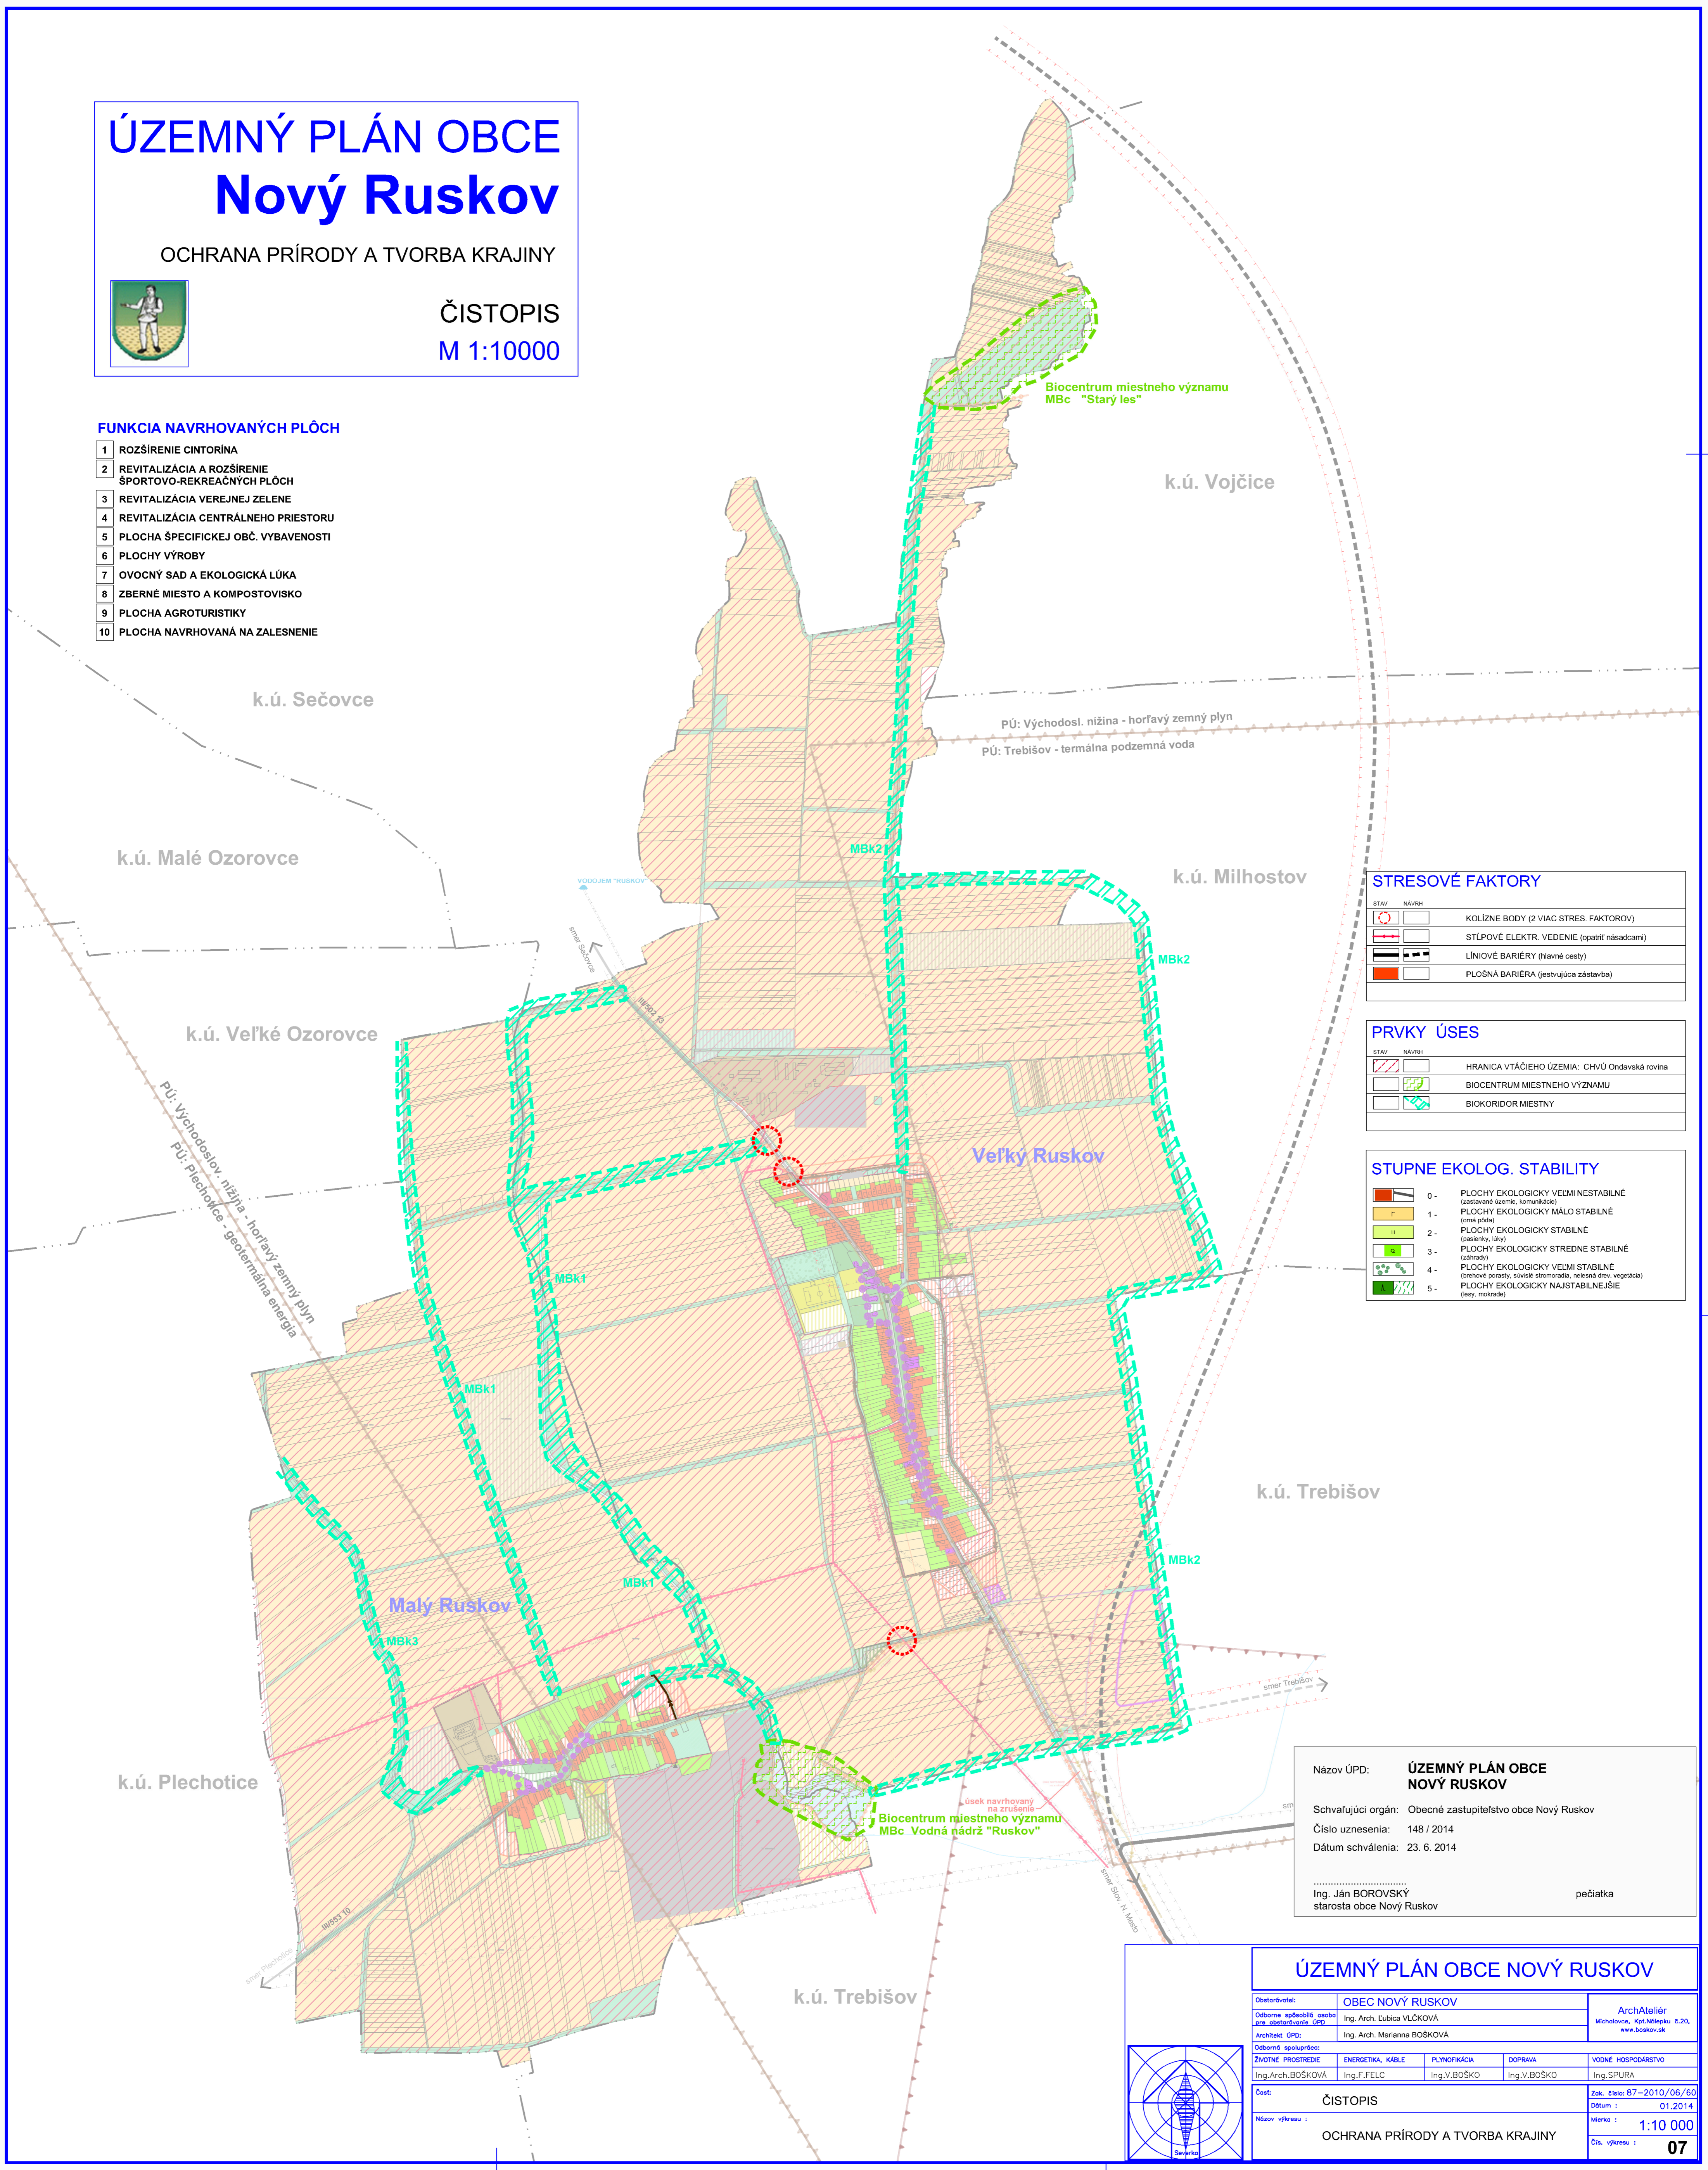

STRESOVÉ FAKTORY

STAV	NAVRH	OPIS
		KOLÍZNE BODY (2 VIAC STRES. FAKTOROV)
		STĹPOVÉ ELEKTR. VEDENIE (opatrit' následcami)
		LÍNOVÉ BARIÉRY (hlavné cesty)
		PLOŠNÁ BARIÉRA (jestvujúca zástavba)

PRVKY ÚSES

STAV	NAVRH	OPIS
		HRANICA VŤAČIEHO ÚZEMIA: CHVÚ Ondavská rovina
		BIOCENTRUM MIESTNEHO VÝZNAMU
		BIOKORIDOR MIESTNY

STUPNE EKOLOG. STABILITY

	0 - PLOCHY EKOLOGICKY VEĽMI NESTABILNÉ (zastavané územia, komunikácie)
	1 - PLOCHY EKOLOGICKY MÁLO STABILNÉ (orná pôda)
	2 - PLOCHY EKOLOGICKY STABILNÉ (pasienky, lúky)
	3 - PLOCHY EKOLOGICKY STREDNE STABILNÉ (sajbnády)
	4 - PLOCHY EKOLOGICKY VEĽMI STABILNÉ (brehové porasty, súvislé stromoradia, mešná drev. vegetácia)
	5 - PLOCHY EKOLOGICKY NAJSTABILNÉJŠIE (lesy, mokrade)

Názov ÚPD: **ÚZEMNÝ PLÁN OBCE NOVÝ RUSKOV**

Schvaľujúci orgán: Obecné zastupiteľstvo obce Nový Ruskov

Číslo uznesenia: 148 / 2014

Dátum schválenia: 23. 6. 2014

Ing. Ján BOROVSÝ
starosta obce Nový Ruskov

pečiatka

ÚZEMNÝ PLÁN OBCE NOVÝ RUSKOV

Obstarávateľ:	OBEC NOVÝ RUSKOV	ArchAteliér		
Odborné odborné orgány pre obstarávanie ÚPD:	Ing. Arch. Ľubica VLČKOVÁ	Michalovce, Kpt.Nálepku 8,20. www.boskov.sk		
Architekt ÚPD:	Ing. Arch. Marianna BOŠKOVÁ			
Odborné spolupráca:				
ZVOTNÉ PROSTREDIE	ENERGETIKA, KÁBLE	PLYNOFUKÁCIA	DOPRAVA	VODNÉ HOSPODÁRSTVO
Ing.Arch.BOŠKOVÁ	Ing.F.FELC	Ing.V.BOŠKO	Ing.V.BOŠKO	Ing.SPURA
Časť:	ČISTOPIS	Zac. číslo: B7-2010/06/60		
Názov výkresu:	OCHRANA PRÍRODY A TVORBA KRAJINY	Dátum: 01.2014		
		Mierka: 1:10 000		
		Čís. výkresu: 07		