

NOVÝ RUSKOV

ÚZEMNÝ PLÁN OBCE


Zmeny a doplnky č.1

TECHNICKÉ VYBAVENIE
VODNÉ HOSPODÁRSTVO

NÁVRH
1:2000

LEGENDA

STAV	NÁVRH	
		OP vodného zdroja
		Plochy rodinných domov
		Rozvodné vodovodné potrubie
		Kanalizačný zberač
	x/Z1	Označenie lokality ZaD č.1

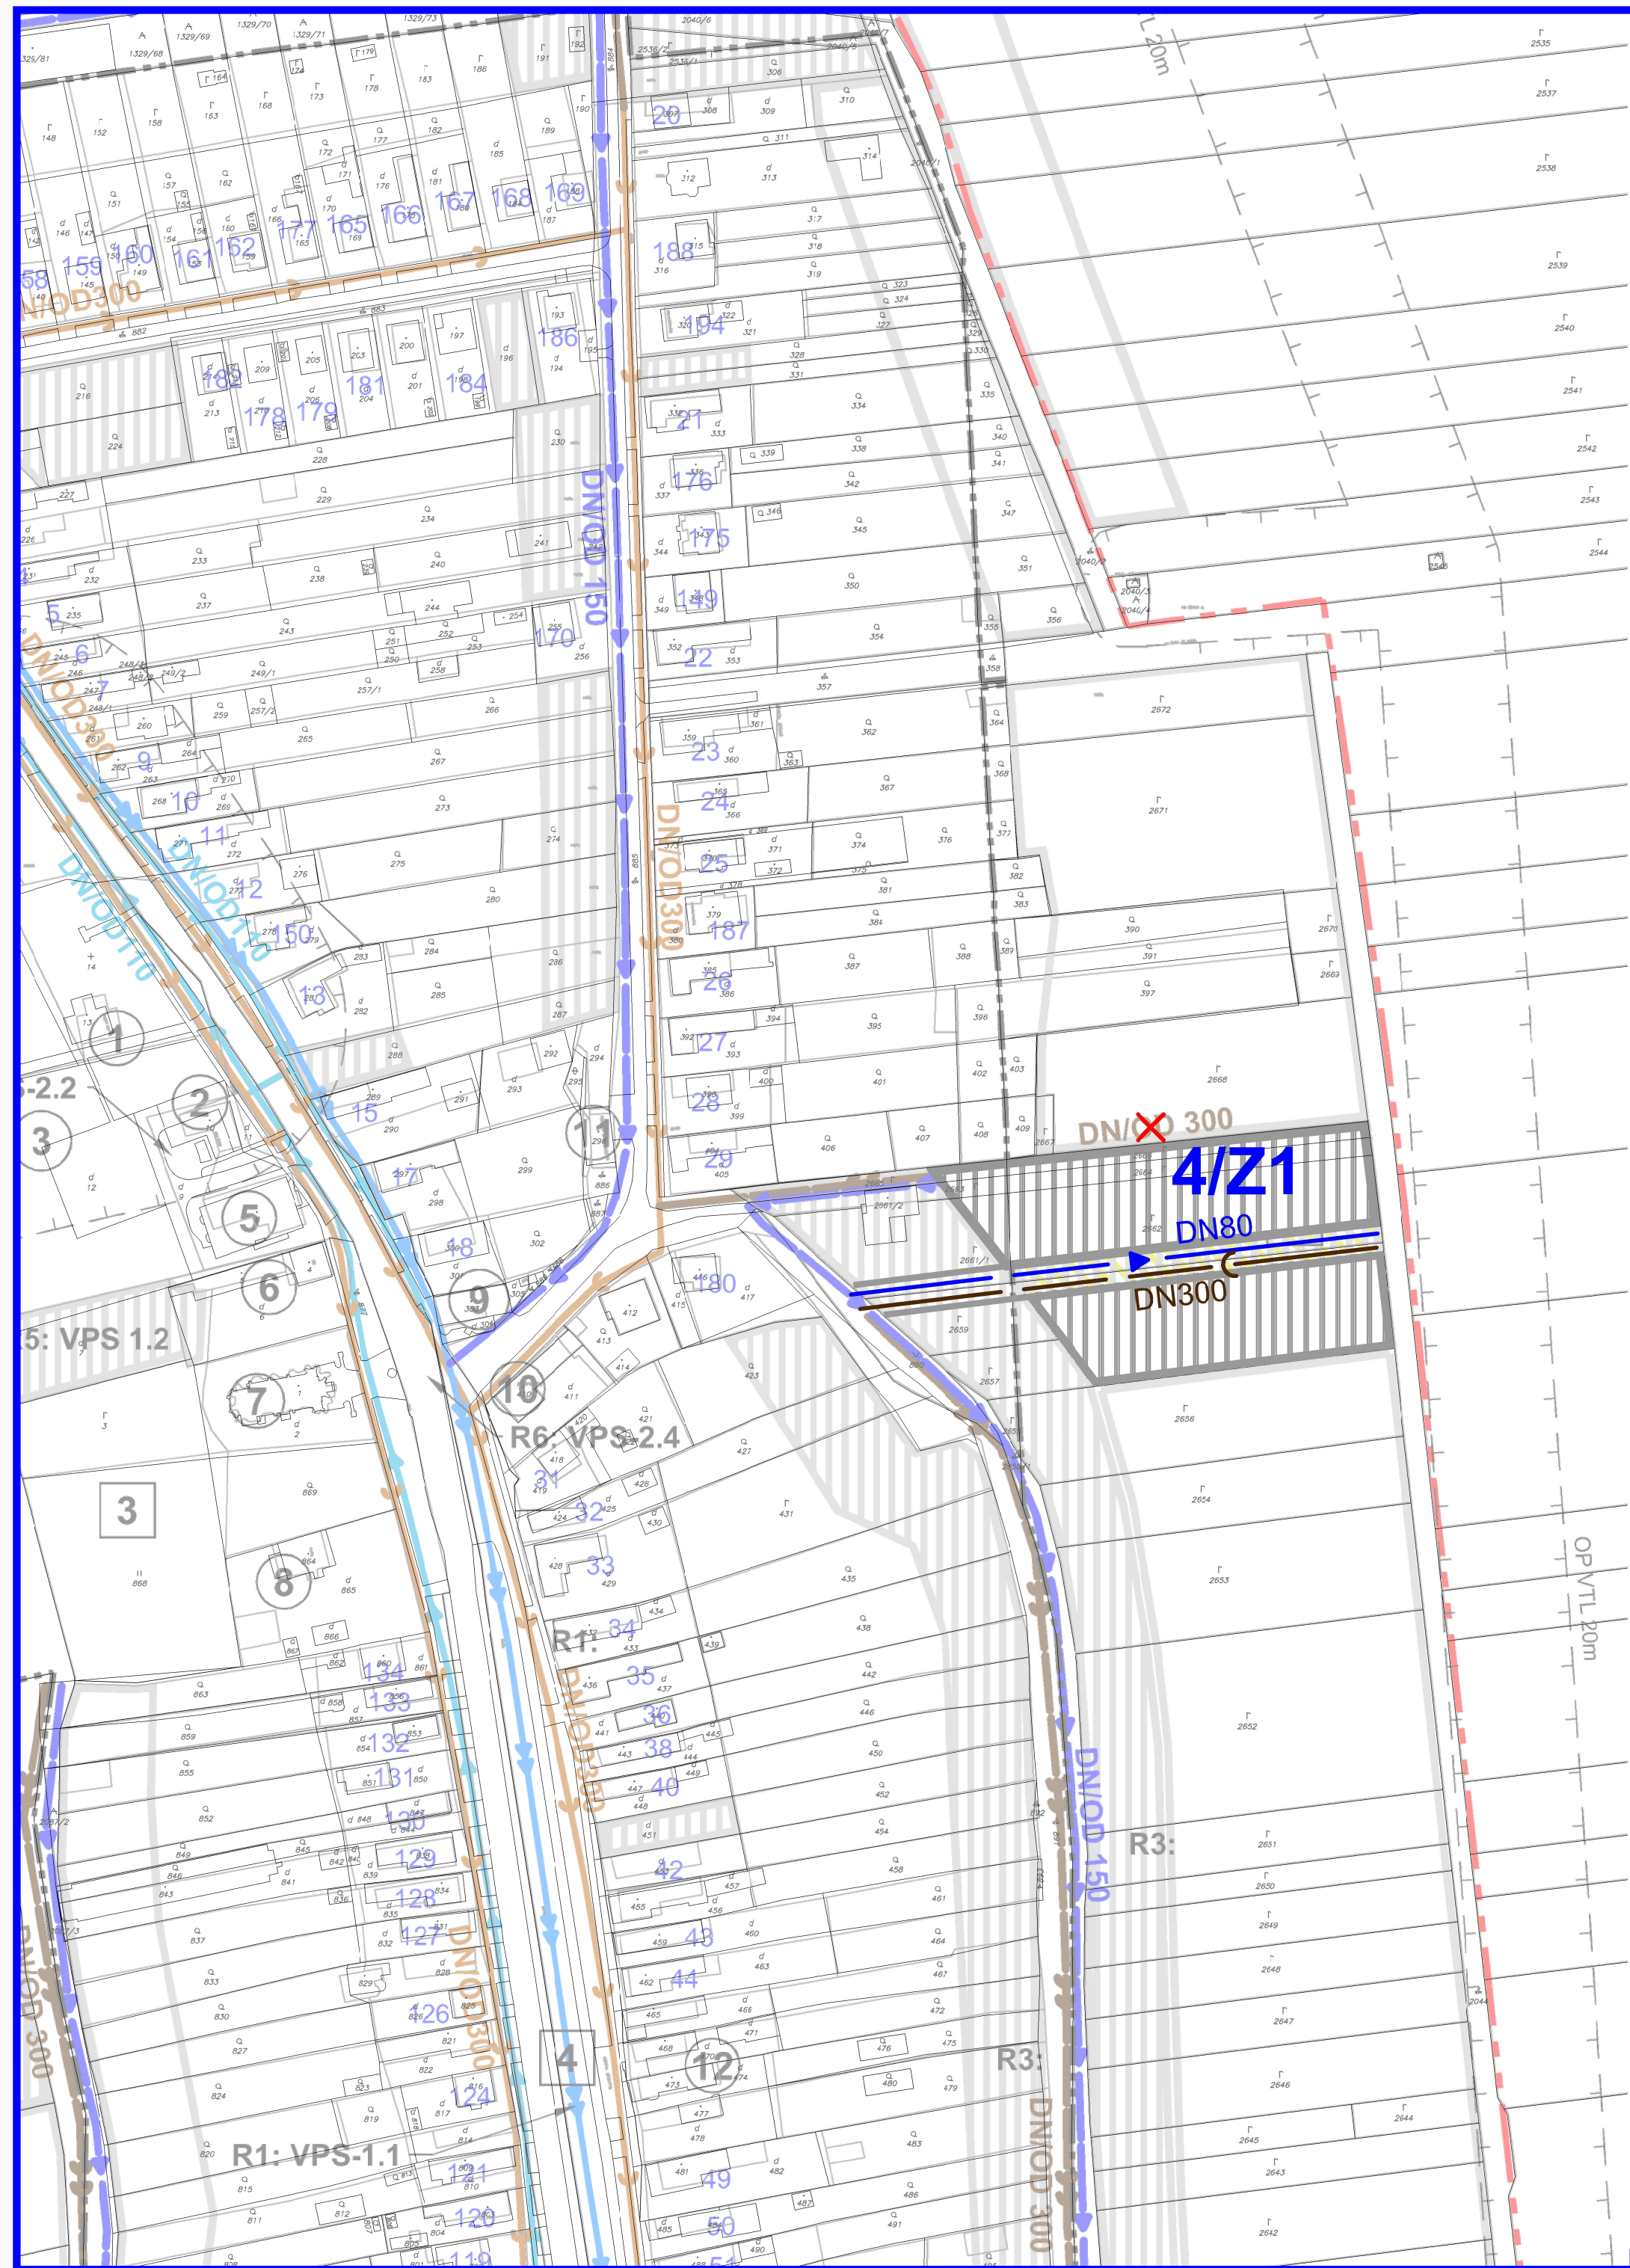

Obstarávateľ:	Obec Nový Ruskov	BOSKOV s.r.o. Myslina 15, 066 01 Humenné www.boskov.sk
Odborne spôsobilá osoba pre obstarávanie ÚPD:	Ing. Iveta SABAKOVÁ	
Architekt ÚPD:	Ing. arch. Marianna BOŠKOVÁ	

Časť:	NÁVRH	Zak. číslo:	202108_69
Názov výkresu:	TECHNICKÉ VYBAVENIE VODNÉ HOSPODÁRSTVO	Dátum:	01.2023
		Mierka:	1:2000
		Čís. výkresu:	04a

