


NOVÝ RUSKOV ÚZEMNÝ PLÁN OBCE Zmeny a doplnky č.1

TECHNICKÉ VYBAVENIE
VODNÉ HOSPODÁRSTVO

NÁVRH
1:2000

LEGENDA

STAV	NÁVRH	
		OP vodného zdroja
		Plochy rodinných domov
		Rozvodné vodovodné potrubie
		Kanalizačný zberač
x/Z1		Označenie lokality ZaD č.1

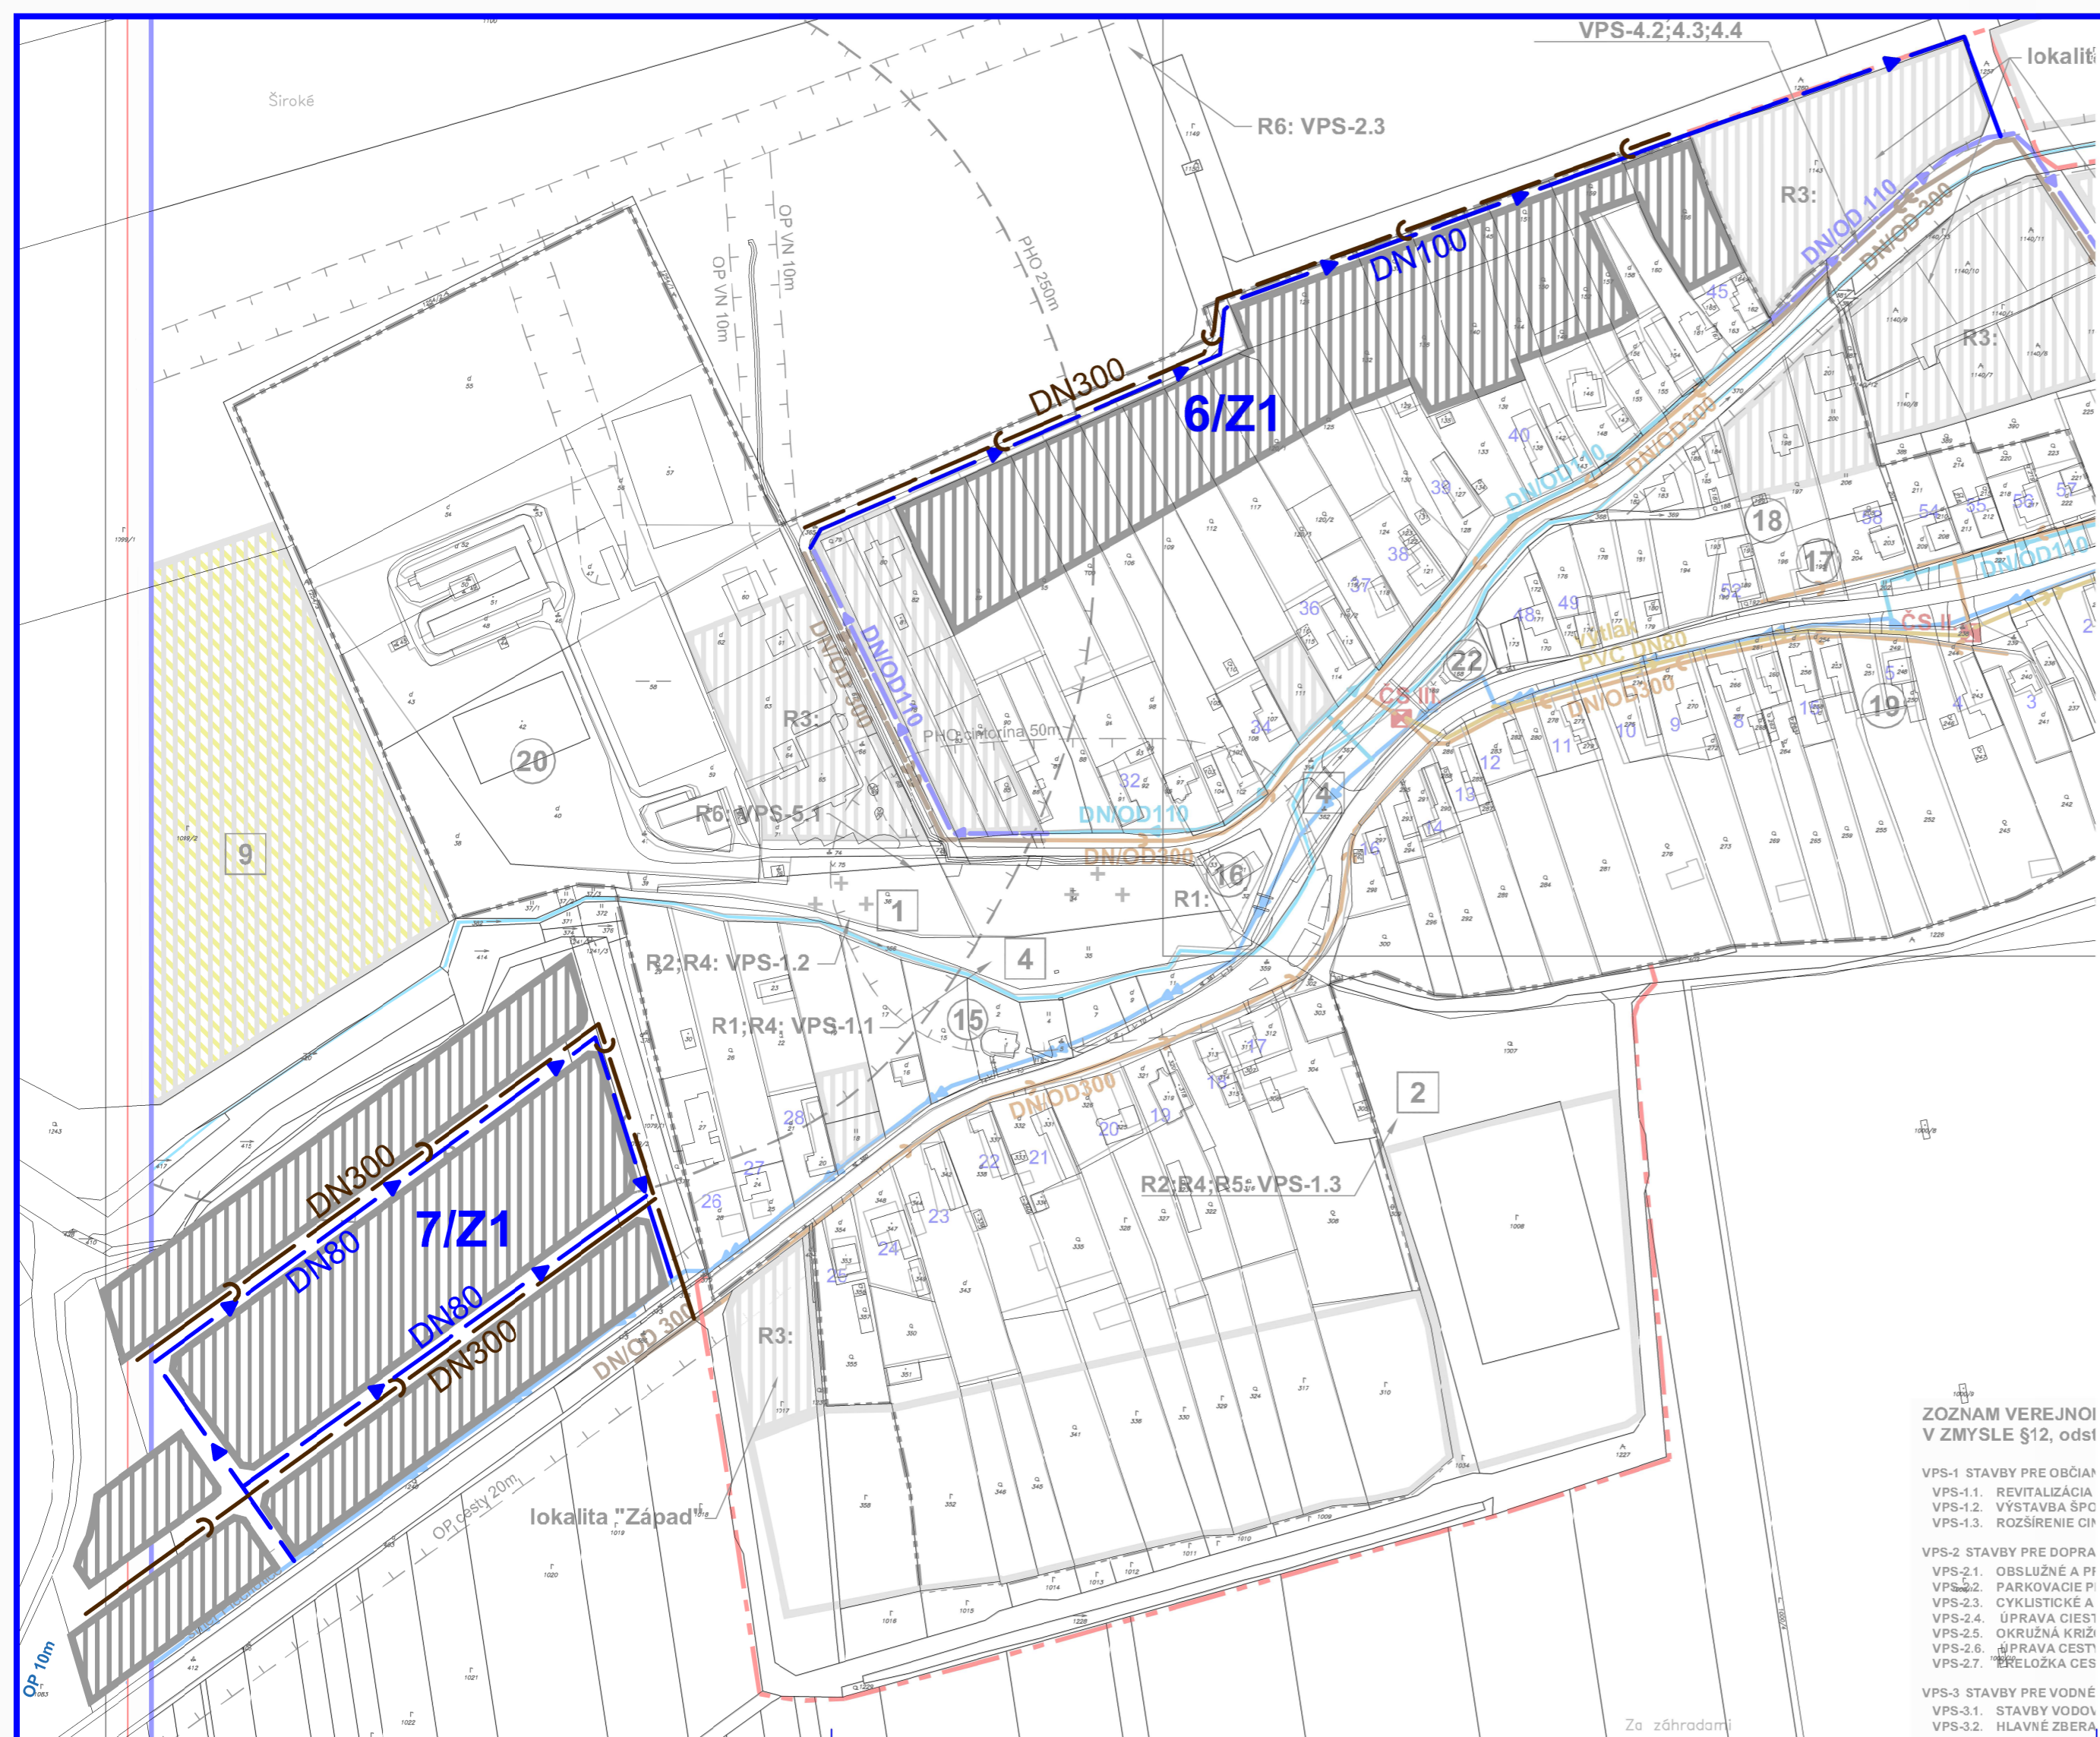

ZOZNAM VEREJNOJ V ZMYSLE §12, odst

- VPS-1 STAVBY PRE OBČIAN
VPS-1.1. REVITALIZÁCIA
VPS-1.2. VÝSTAVBA ŠPC
VPS-1.3. ROZŠÍRENIE CII
- VPS-2 STAVBY PRE DOPRA
VPS-2.1. OBSLUŽNÉ A PI
VPS-2.2. PARKOVACIE PI
VPS-2.3. CYKLISTICKÉ A
VPS-2.4. ÚPRAVA CIEST
VPS-2.5. OKRUŽNÁ KRIŽ
VPS-2.6. ÚPRAVA CEST
VPS-2.7. PŘELOŽKA CEST
- VPS-3 STAVBY PRE VODNÉ
VPS-3.1. STAVBY VODOV
VPS-3.2. HLAVNÉ ZBERA

ÚZEMNÝ PLÁN OBCE NOVÝ RUSKOV Zmeny a doplnky č.1

Obstarávateľ:	Obec Nový Ruskov	BOSKOV s.r.o. Myslina15, 066 01 Humenné www.boskov.sk
Odborne spôsobilé osoba pre obstarávanie ÚPD:	Ing. Iveta SABAKOVÁ	
Architekt ÚPD:	Ing. arch. Marianna BOŠKOVÁ	
Časť:	NÁVRH	Zak. číslo: 202108_69 Dátum: 01.2023
Názov výkresu:	TECHNICKÉ VYBAVENIE VODNÉ HOSPODÁRSTVO	Mierka: 1:2000 Čís. výkresu: 04b

