

# NOVÝ RUSKOV

## ÚZEMNÝ PLÁN OBCE


### Zmeny a doplnky č.1

TECHNICKÉ VYBAVENIE  
ENERGETIKA, SPOJE

NÁVRH  
1:2000

### LEGENDA

STAV	NÁVRH	
		Plochy rodinných domov
		Káblové vedenie 22kV
		Transformačná stanica
	<b>x/Z1</b>	Označenie lokality ZaD č.1

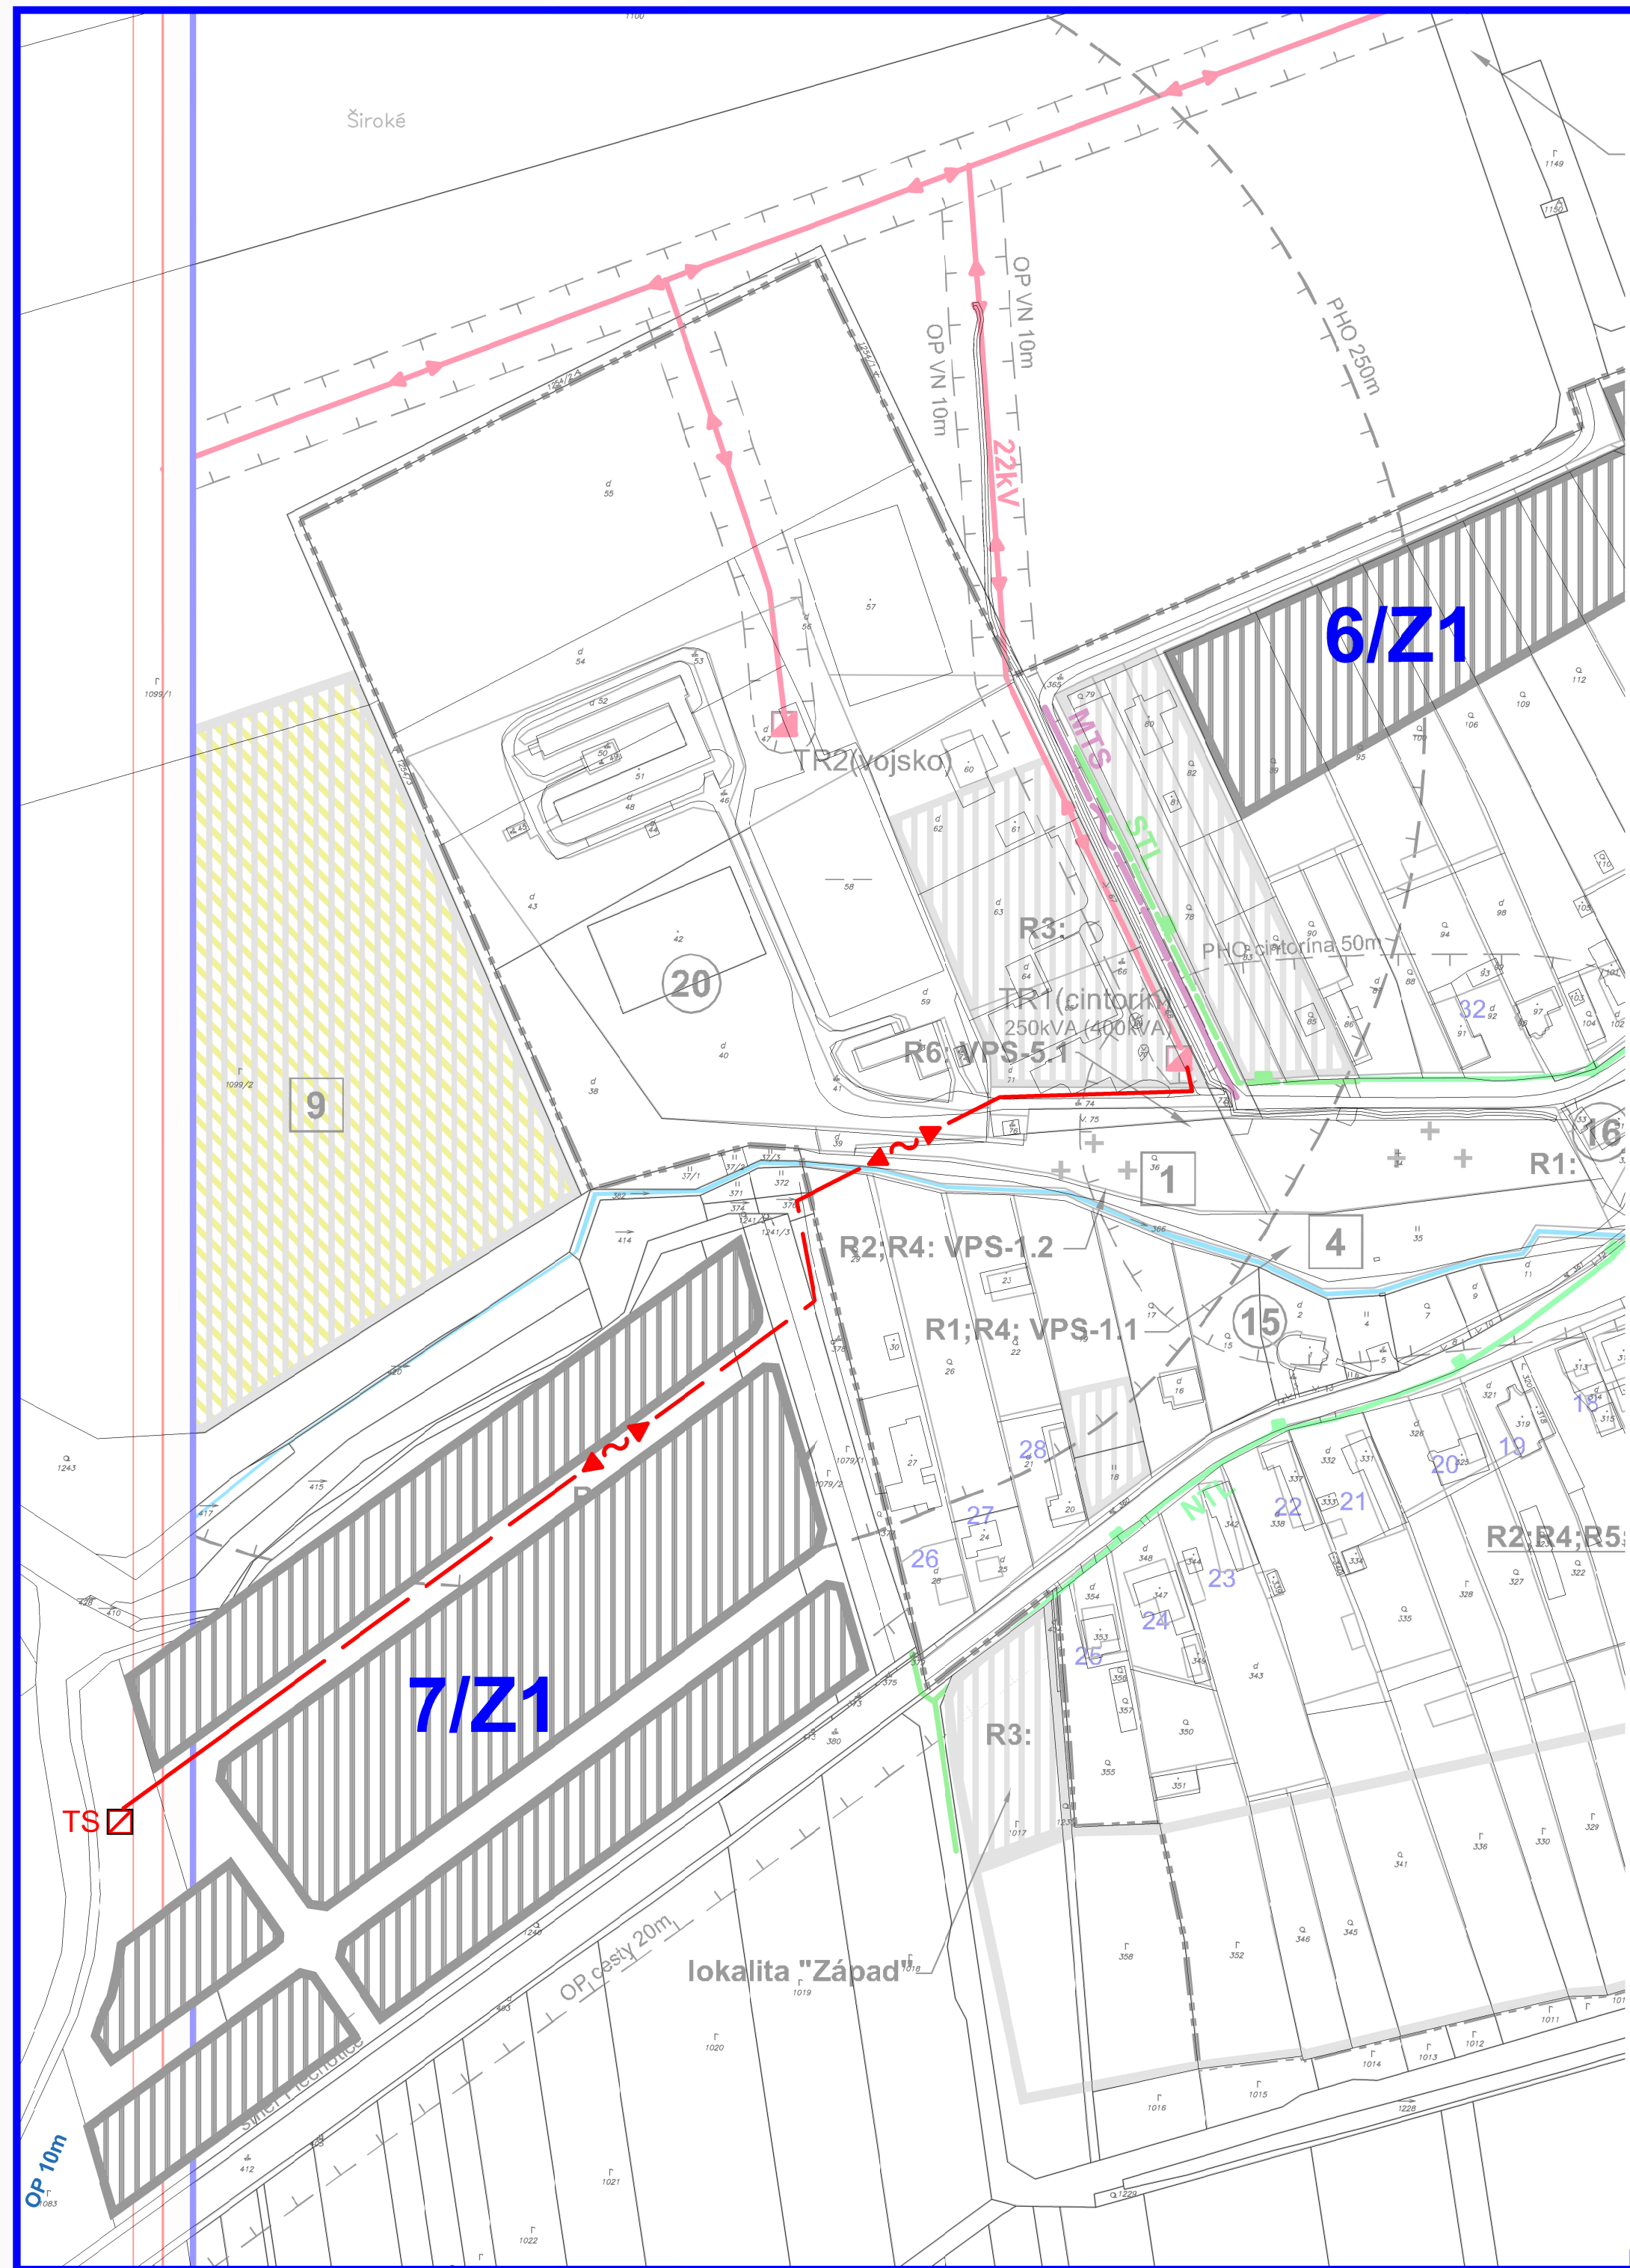

### ÚZEMNÝ PLÁN OBCE NOVÝ RUSKOV

#### Zmeny a doplnky č.1

Obstarávateľ:	Obec Nový Ruskov	BOSKOV s.r.o. Myslina15, 066 01 Humenné www.boskov.sk
Odborne spôsobilá osoba pre obstarávanie ÚPD:	Ing. Iveta SABAKOVÁ	
Architekt ÚPD:	Ing. arch. Marianna BOŠKOVÁ	

Časť:	NÁVRH	Zak. číslo:	202108_69
Názov výkresu:	TECHNICKÉ VYBAVENIE ENERGETIKA, SPOJE	Dátum:	01.2023
		Mierka:	1:2000
		Čís. výkresu:	<b>05</b>

